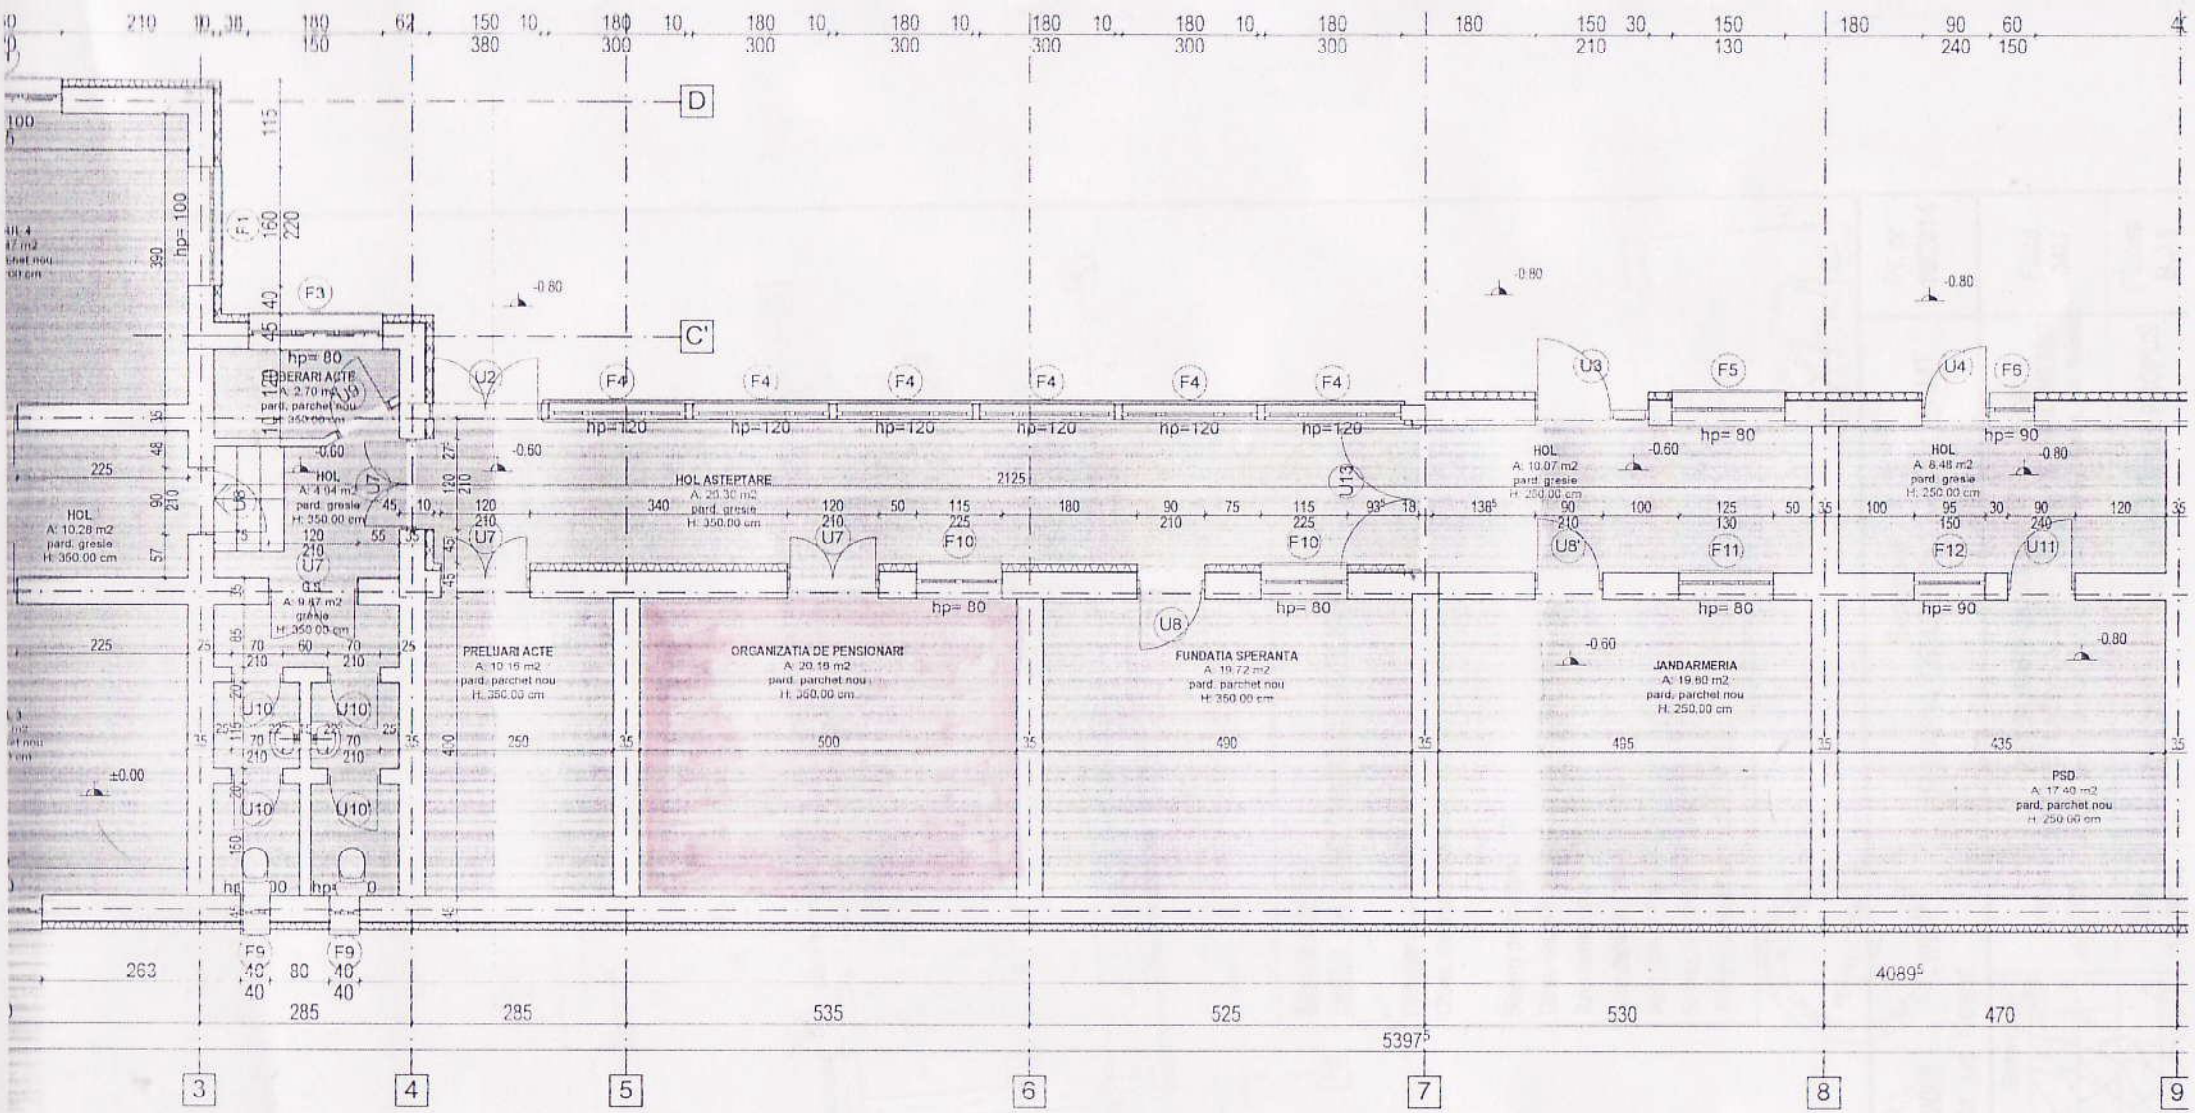
D
C'
HOL
A: 10.28 m2
pard. gresie
H: 360.00 cm
HOL
A: 4.04 m2
pard. gresie
H: 350.00 cm
HOL ASTEPTARE
A: 20.30 m2
pard. gresie
H: 350.00 cm
HOL
A: 10.07 m2
pard. gresie
H: 250.00 cm
HOL
A: 8.48 m2
pard. gresie
H: 250.00 cm
PRELUARI ACTE
A: 10.15 m2
pard. parchet nou
H: 350.00 cm
ORGANIZATIA DE PENSIONARI
A: 20.18 m2
pard. parchet nou
H: 350.00 cm
FUNDATIA SPERANTA
A: 19.72 m2
pard. parchet nou
H: 350.00 cm
JANDARMERIA
A: 19.60 m2
pard. parchet nou
H: 250.00 cm
PSD
A: 17.40 m2
pard. parchet nou
H: 250.00 cm
5397⁵
4089⁵
3
4
5
6
7
8
9