


PLAN DE AMPLASAMENT SI DELIMITARE A IMOBILIULUI

Scara 1: 2000

Nr. cadastral	Suprafata masurata a imobilului (mp)	Adresa imobilului	
55369	60000	Intravilan Blebea, oras Tg. Neamt, jud. Neamt	
Nr. Cartea Funciara	55369	Unitatea Administrativ-Teritoriala (UAT)	Oras Tg. Neamt

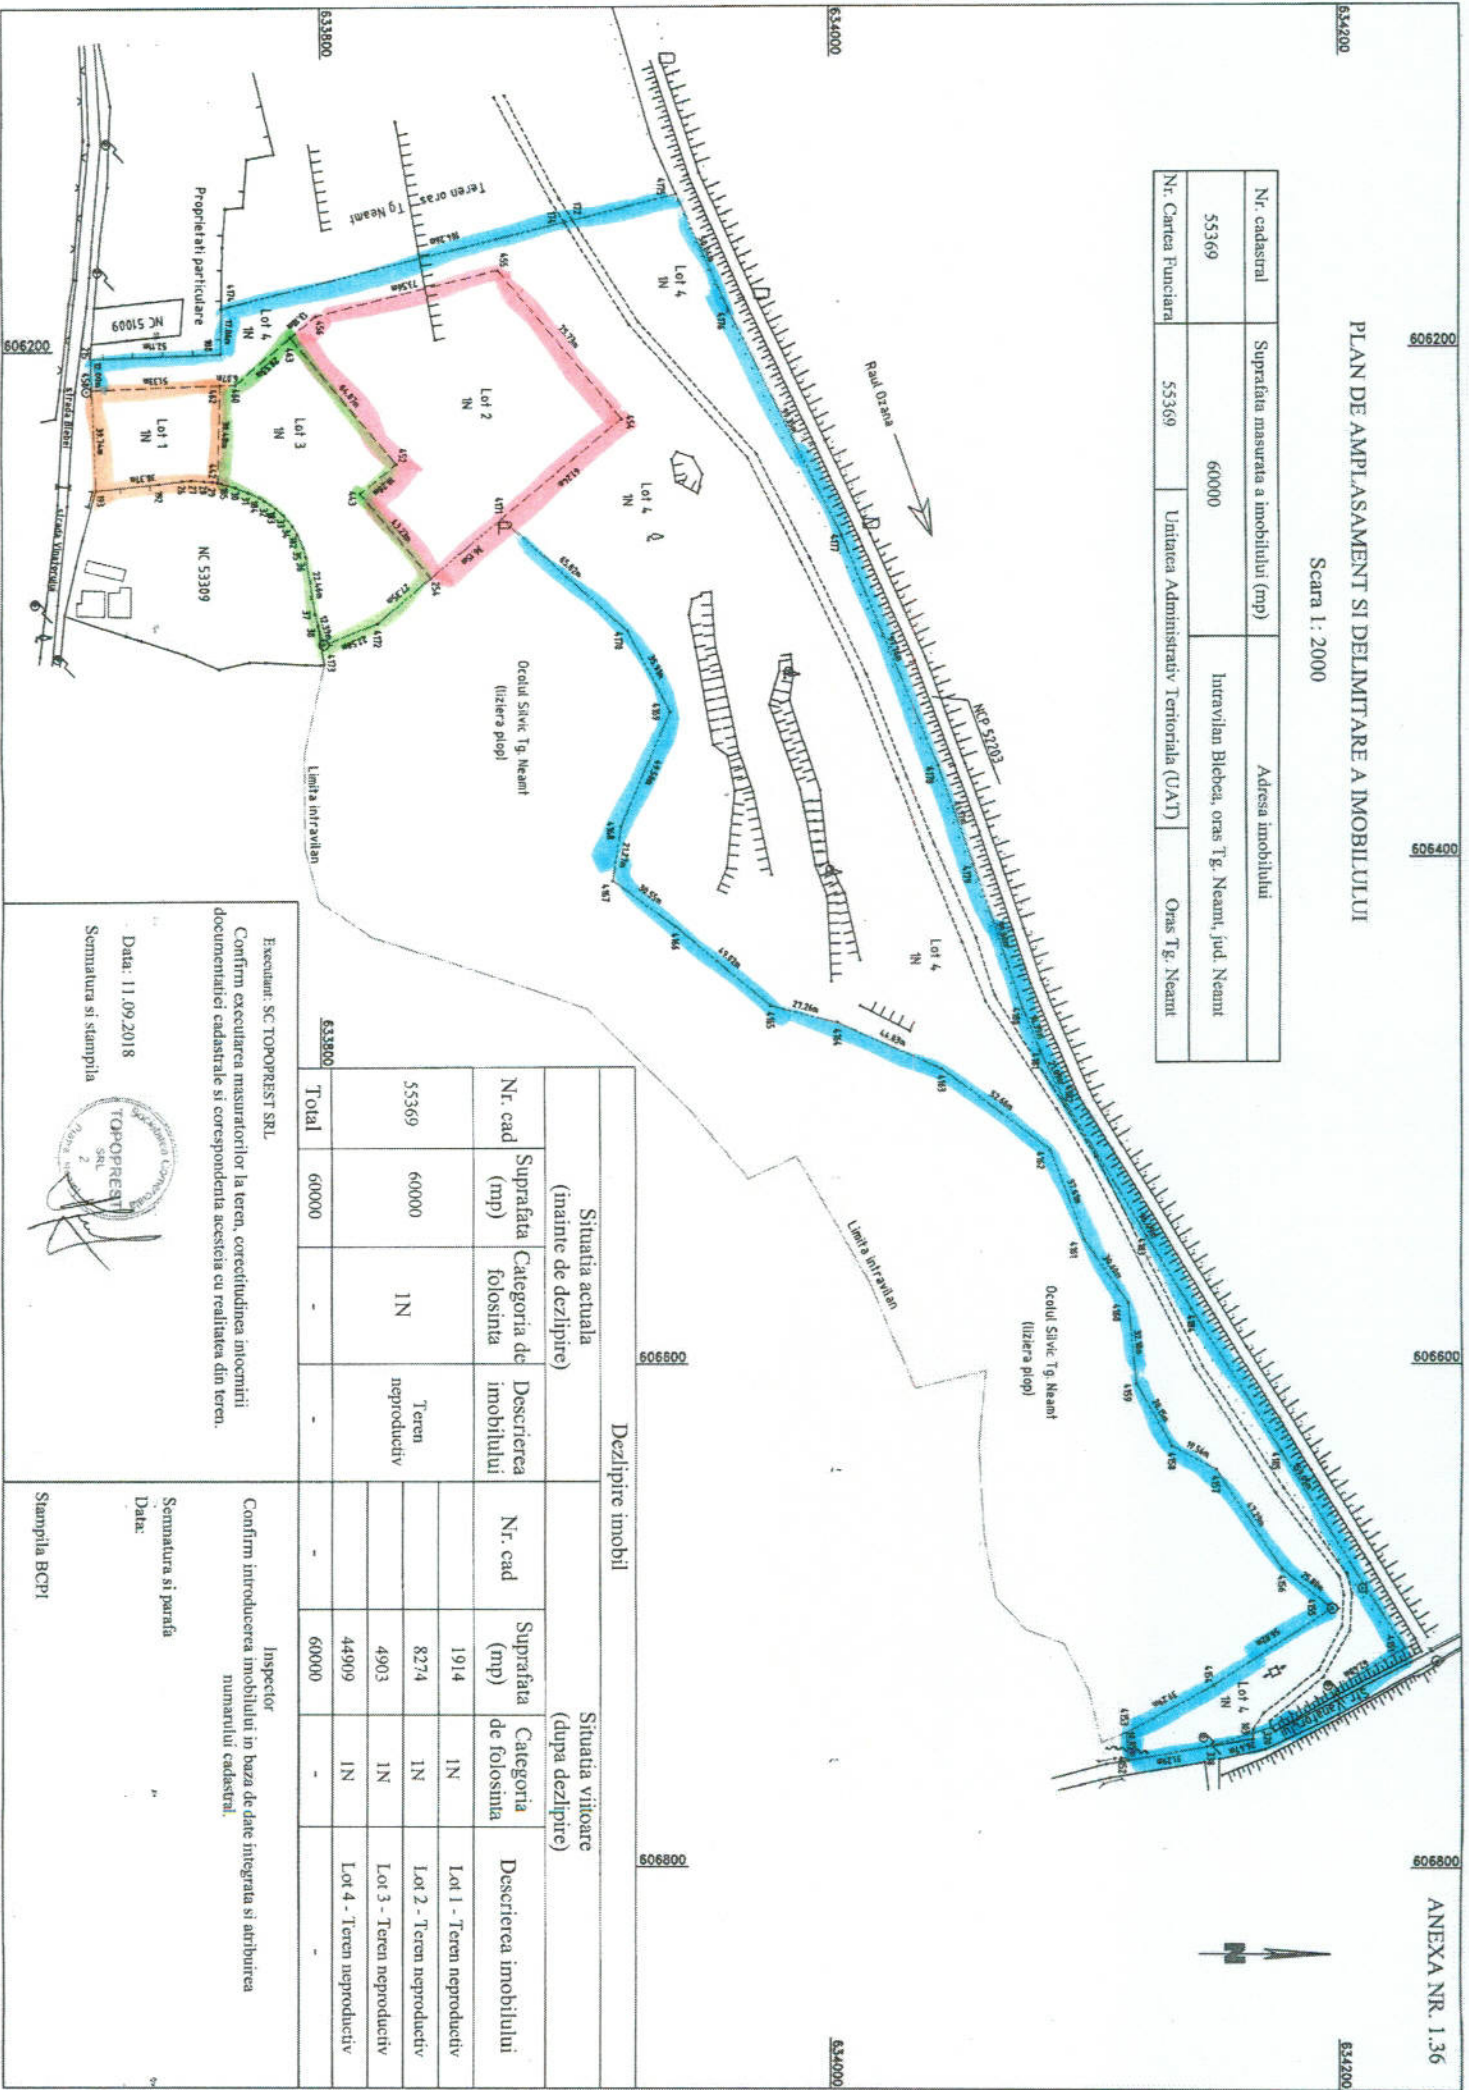

Situatia actuala (inainte de dezlipire)		Dezlipire imobil			Situatia viitoare (dupa dezlipire)		
Nr. cad	Suprafata (mp)	Categoria de folosinta	Descrierea imobilului	Nr. cad	Suprafata (mp)	Categoria de folosinta	Descrierea imobilului
55369	60000	IN	Teren neproductiv		1914	IN	Lot 1 - Teren neproductiv
					8274	IN	Lot 2 - Teren neproductiv
					4903	IN	Lot 3 - Teren neproductiv
					44909	IN	Lot 4 - Teren neproductiv
Total	60000	-	-		60000	-	-

Executant: SC TOPOPREST SRL
 Confirm executarea masuratorilor la teren, corectitudinea intocmirii documentatiei cadastrale si corespondenta acesteia cu realitatea din teren.

Data: 11.09.2018

Semnatura si stampila



Inspector
 Confirm introducerea imobilului in baza de date integrata si atribuirea numarului cadastral.

Semnatura si parafa
 Data:

Stampila BCPI