

**ROMANIA**  
**JUDEȚUL NEAMȚ**  
**CONSILIUL LOCAL AL ORAȘULUI TÎRGU NEAMȚ**

**PROIECT**

**HOTĂRÂRE**

**privind darea in folosinta gratuita a suprafetei de 3 mp teren, apartinand domeniului public al orasului Tirgu Neamt, catre DELGAZ – GRID S.A (fost E-ON Distributie Romania S.A)**

**Consiliul Local al orașului Tîrgu Neamț ;**

Având în vedere:

- Adresa înaintată în favoarea DELGAZ GRID S.A înregistrată la Primăria orașului Tîrgu Neamț cu nr.14846/23.10.2018;
- Prevederile art.12 alin.(2), lit. „a” și „c”, alin.(4), art.14 alin.(3) din Legea nr.123/2012 a energiei electrice și a gazelor naturale, actualizată;
- Prevederile art.47, ale art. 10, ale art. 117 lit.”a” și ale art.124 din Legea nr.215/2001 privind administrația publică locală republicată și actualizată;
- Prevederile art.874 și 875 din Noul Cod de procedură civilă

Ținând cont de Expunerea de motive nr.**15568** din **05.11.2018**, înaintată de Primarul orașului Tîrgu Neamț și de Raportul de Specialitate al Serviciului Urbanism din cadrul Primăriei orașului Tîrgu Neamț;

Ținând cont de avizele comisiilor de specialitate ;

În temeiul prevederilor art.36,alin.(2) lit. „c”, alin.(5) lit.„a”, ale art.45 alin (3) și ale art. 115 alin(1) din Legea nr.215/2001 a administrației publice locale republicată;

**HOTĂRĂȘTE**

**Art. 1.** Se aprobă atribuirea în folosință gratuită către **DELGAZ – GRID S.A (fost E-ON Distributie Romania S.A)**, a suprafeței de teren **de 3 mp**, pentru dreptul de uz și servitute, teren aparținând domeniului public al orașului Tîrgu Neamț, conform planului de situație anexat, anexa nr.1.


**Art.2.** **Darea în folosință gratuită a terenului prevăzut la Art.1 se face pe durata existenței capacității energetice;**

**Art 3.** Serviciul Urbanism și Amenajarea Teritoriului din cadrul Primăriei orașului Tîrgu Neamț și Biroul Juridic vor lua măsurile necesare în vederea ducerii la îndeplinire a prevederilor prezentei hotărâri .

**Art. 4.** Secretarul orașului Tîrgu Neamț va asigura publicitatea și comunicarea prezentei hotărâri instituțiilor și persoanelor interesate prin Compartimentul Administrație Locală.

**Inițiator ,**  
**Primar ,**  
**Vasilică Harpa**

**Avizat legalitate,**  
**Secretar oras,**  
**Jr.Sabin Isabela**

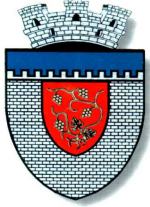

# PRIMARIA ORAȘULUI TÎRGU NEAMȚ

B-dul. Ștefan cel Mare 62, 615200 Tîrgu Neamț, Tel. 0233/790245; 790305; Fax: 0233/790508  
e-mai:urbanism@primariatgneamt

Nr. 15568/05.11.2018

**EXPUNERE DE MOTIVE LA PROIECTUL DE HOTĂRÂRE**  
**privind darea în folosință gratuită a suprafeței de 3 mp teren, aparținând domeniului public**  
**al orașului Tîrgu Neamț, către DELGAZ – GRID S.A**  
**(fost E-ON Distribuție România S.A)**

Luând act de adresa înaintată în favoarea DELGAZ GRID înregistrată la Primăria orașului Tîrgu Neamț cu nr.14846/23.10.2018, prin care ni se solicită atribuirea în folosință gratuită a suprafeței de teren de 3 mp, pentru dreptul de uz și servitute, suprafața ocupată de fundațiile a trei stâlpi de rețea electrică pe B-dul Ștefan cel Mare, orașul Tîrgu Neamț, județul Neamț, teren aparținând domeniului public al orașului Tîrgu Neamț, în vederea executării lucrării: ”Creare condiții de montare a fibrei optice pe stâlpi existenți de rețea electrică”;

Conform legilor în vigoare: Legea 213/1998 privind proprietatea publică și regimul juridic al acesteia, Legea 50/1991 privind autorizarea executării lucrărilor în construcții, Legea 215/2001 privind administrația publică locală, Legea energiei și gazelor naturale nr.123/2012 și cu avizul comisiilor de specialitate, propunem spre analiză și aprobare atribuirea în folosință gratuită a suprafeței de teren de 3 mp.

**Inițiator,**  
**PRIMAR,**  
**Vasilică Harpa**

**APROB,**  
**Primar,**  
**Vasilică Harpa**

***RAPORT DE SPECIALITATE***

**privind darea in folosinta gratuita a suprafetei de 3 mp teren, apartinand domeniului public al orasului Tirgu Neamt, catre DELGAZ – GRID S.A (fost E-ON Distributie Romania S.A)**

Prin cererea adresată Primăriei orașului Tîrgu Neamț in favoarea DELGAZ GRID S.A inregistrata la Primaria orasului Tirgu Neamt cu nr.**14846/23.10.2018**, **in vederea executarii lucrarii :”Creare conditii de montare a fibrei optice pe stalpi existenti de retea electrica”** ni se solicita atribuirea în folosință gratuită a suprafeței de teren de 3 mp, pentru dreptul de uz si servitute , suprafata ocupata de fundatiile a trei stalpi de retea electrica pe B-dul Stefan cel Mare, orasul Tirgu Neamt, judetul Neamt, teren aparținând domeniului public al orașului Tirgu Neamt;

Baza legala prin care ni se solicita transmiterea terenului apartinand domeniului public al orasului Tirgu Neamt este Legea nr.215/2001 art .124 privind administrația publică locală, cu modificarile si completarile ulterioare si care stipuleaza:”Consiliile locale si consiliile judetene pot da in folosinta gratuita, pe termen limitat, bunuri mobile si imobile proprietate publica ori judetena, dupa caz, serviciilor publice”. Mentionam ca serviciul de distributie a energiei electrice este un serviciu public concesionat de **DELGAZ – GRID S.A (fost E ON Distributie ROMANIA S.A)** de la statul roman in baza Legii 123/2012 a energiei electrice.

Prevederile Legii energiei electrice si a gazelor naturale nr.123/2012 – art 12. alin (3) precizeaza ca” Dreptul de uz si servitute au ca obiect utilitatea publica, au caracter legal iar continutul acestora este prevazut la art (14) si se exercita fara inscriere in Cartea Funciara pe toata durata de existenta a capacitatii energetice;


- Art 12, alin(4), care precizeaza „dreptul de uz si servitute asupra proprietatilor statului si ale unitatilor social administrative- teritoriale afectate de capacitatile energetice se realizeaza cu titlu gratuit pe toata durata existentei acestora;
- Art.14, alin (3) care precizeaza “Dreptul de uz asupra terenului pentru asigurarea functionarii normale a capacitatii energetice se intinde pe toata durata functionarii capacitatii, iar exercitarea lui se face ori de cate ori este necesar pentru asigurarea functionarii normale a capacitatii”.

Conform normelor legale prevazute de Legea nr.215/2001 privind administrația publică locală ale Legii 213/1998 privind proprietatea publica si regimul juridic al acesteia, ale Legii nr.50/ 1991 privind autorizarea lucrărilor în construcții si ale Legii 123/2012 privind energia electrica si gazele naturale, propunem spre aprobare acordul Consiliului Local al orașului Tîrgu Neamț ca personalul de exploatare să aibă acces pe terenul respectiv în vederea efectuării lucrărilor de întreținere și reparații.

Față de cele prezentate vă rugăm să analizați și să dispuneți.

Sef Serviciu UAT,  
Ing. Rusu Ion

Sef Serviciul Juridic,  
jr.Iftode Oana Maria

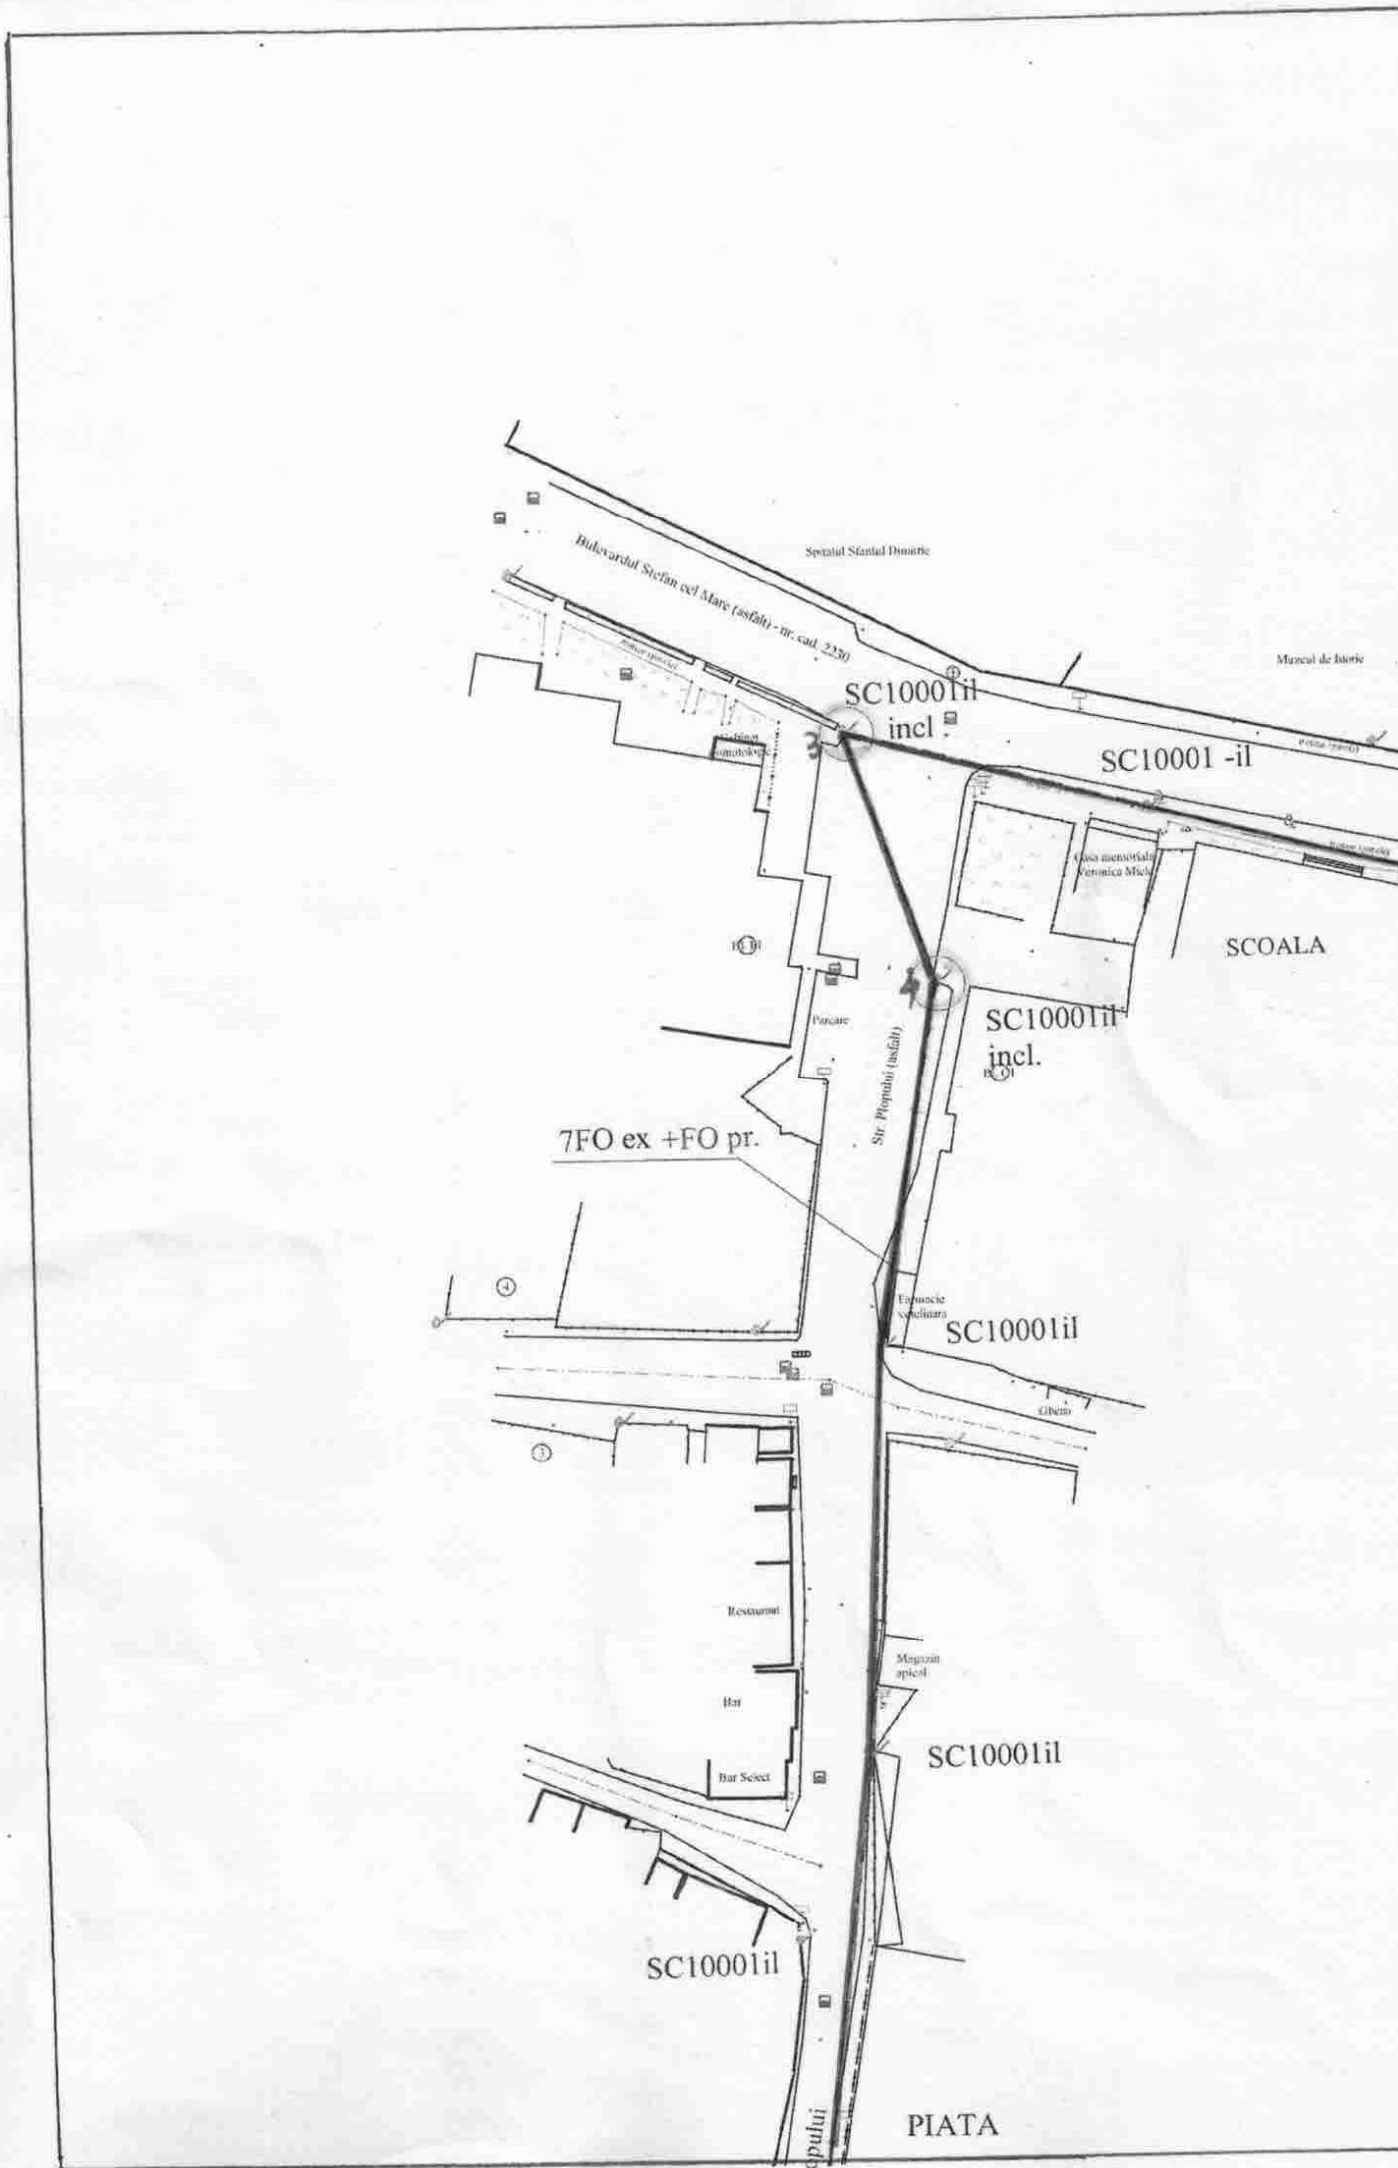

Spitalul Sfantul Dumitrie

Bulevardul Stefan cel Mare (asfalt) - nr. cad. 2330

Muzeeul de Istorie

SC10001ii  
incl.

SC10001-il

SCOALA

SC10001ii  
incl.

7FO ex +FO pr.

Str. Popului (asfalt)

Farmacie  
scolara

SC10001il

Restaurant

Bar

Bar Select


Magazin  
apical

SC10001il

SC10001il

PIATA

Str. Plopu

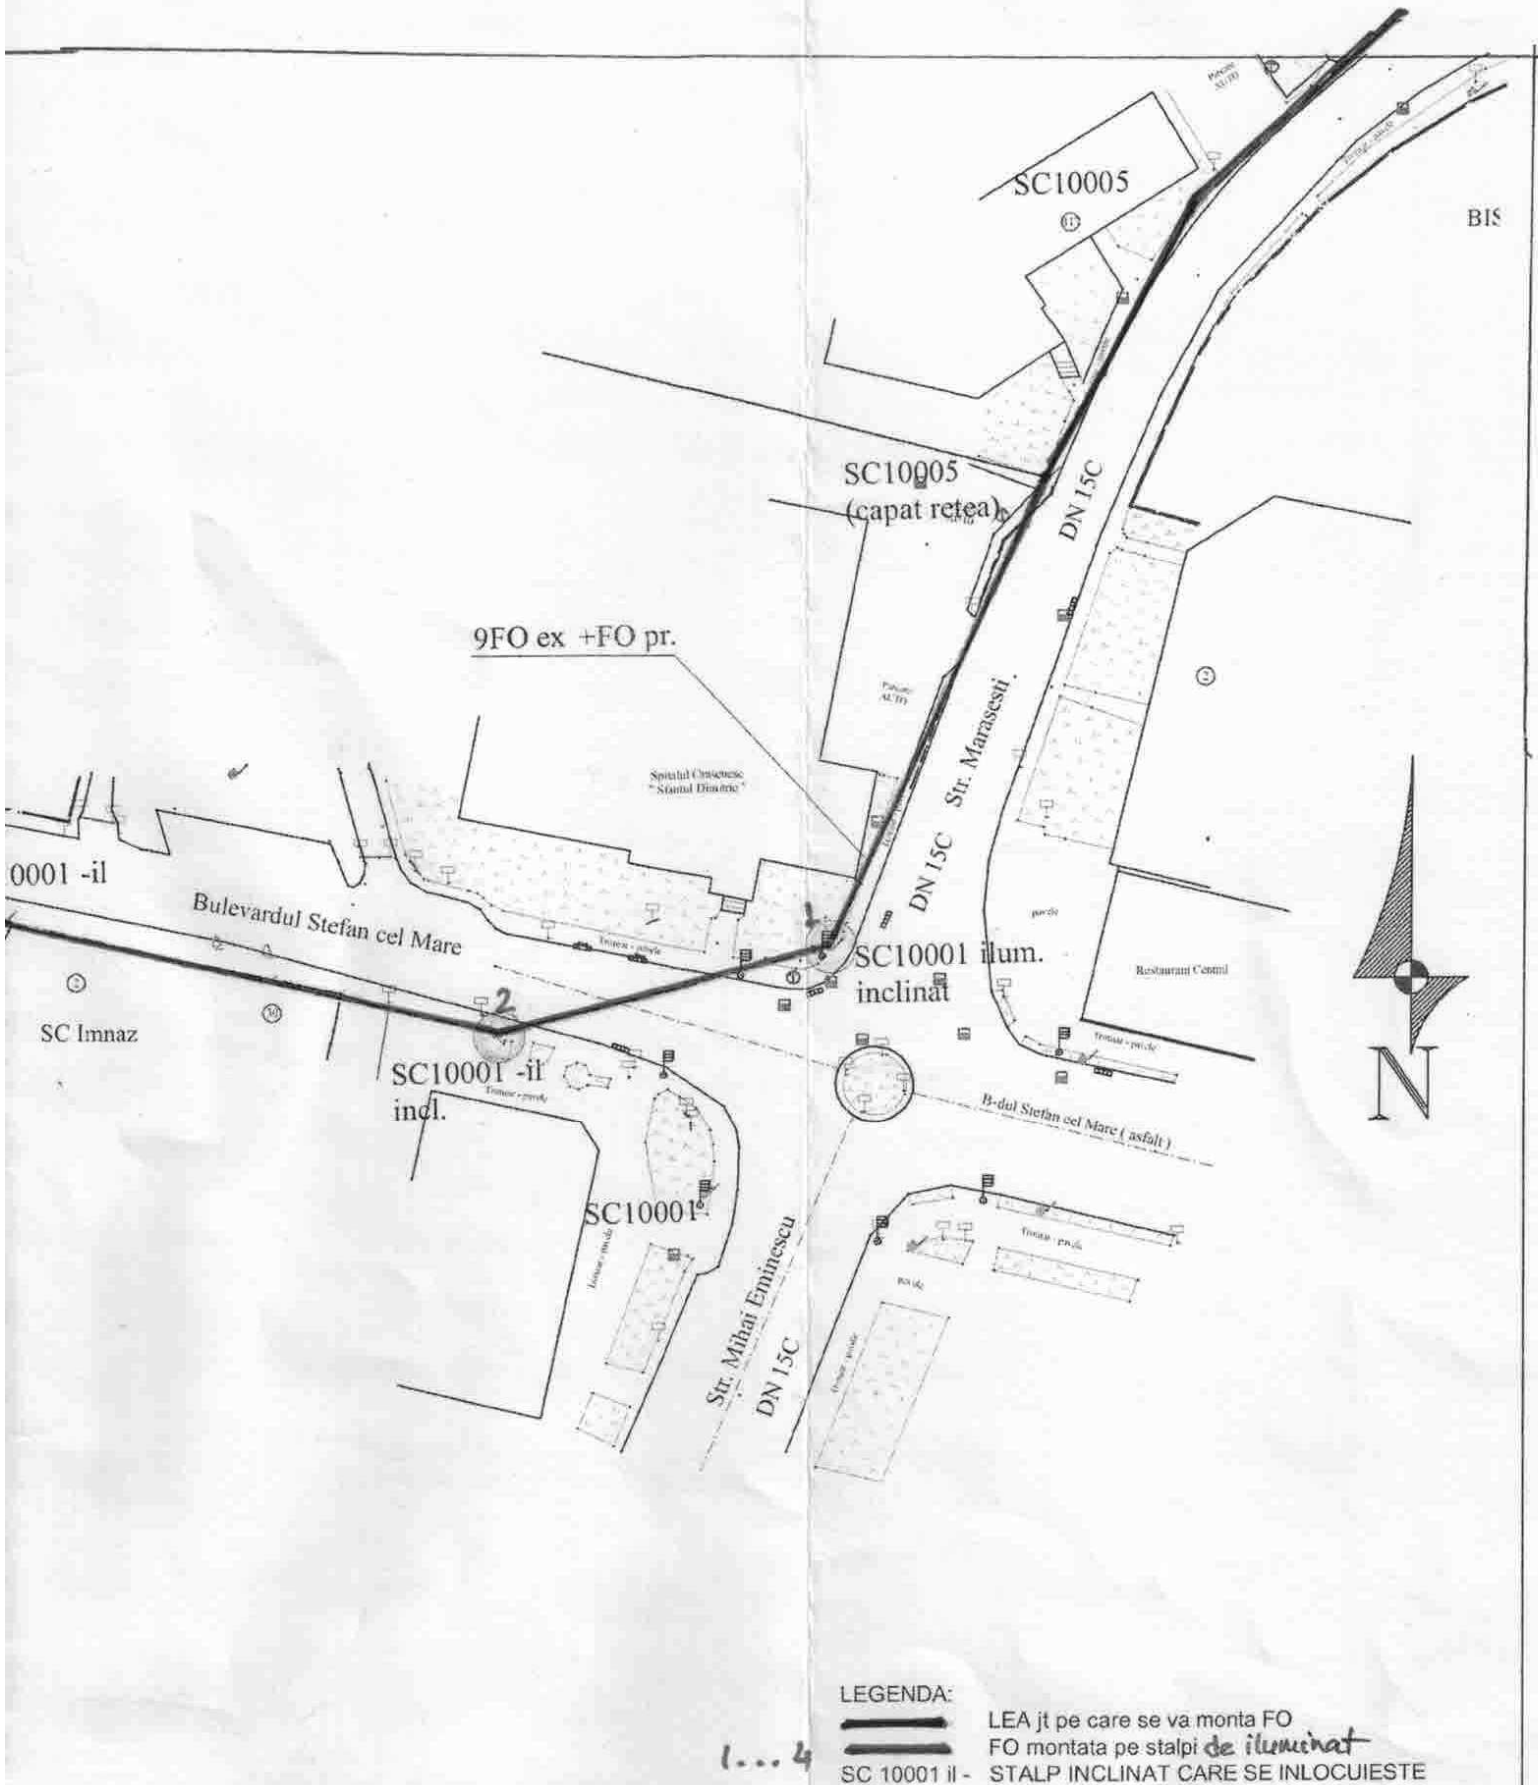

Legenda: * Sistem de proiectie : X,Y - STEREO 70 * Sistem de referinta altimetric Z - Marea NEAGRA		Denumire proiect: <b>"Creare conditii de montare a fibrei optice pe stalpi          existenti de retea electrica"</b>	Pr.nr: 35
<b>S.C. ELECTROPREST S.R.L.</b> <b>BACĂU</b>			Din: 2018
	Scara 1 : 1000	Beneficiar : DELGAZ GRID S.A.	Faza : PT+CS/ DTAC
Verificat	POPOVICI CORNEL	<b>PLAN DE SITUATIE</b> Amplasament: LOC. TG. NEAMT, JUD. NEAMT	Plansa: <b>2.3</b>
Desenat	DOSPINESCU MIHAELA		
Scf proiect	ANTAL BOGDAN		