


Anexa la HCL nr. 41 din 28.02.2019

PLAN DE ÎNCADRARE ÎN ZONĂ
 Scara 1:2.000
 Intravilan Oglinzi și extravilan comuna Răucești și
 intravilan Târgu Neamț și extravilan oraș Târgu Neamț, Județul Neamț
 Identificarea în vederea obținerii Certificatului de Urbanism
 „ALIMENTARE CU ENERGIE ELECTRică - ÎNȚĂRIRE REȚEA”

VZAT
 OOPJ NEAMȚ
 Director,
 Ing. SIMION STĂNCE

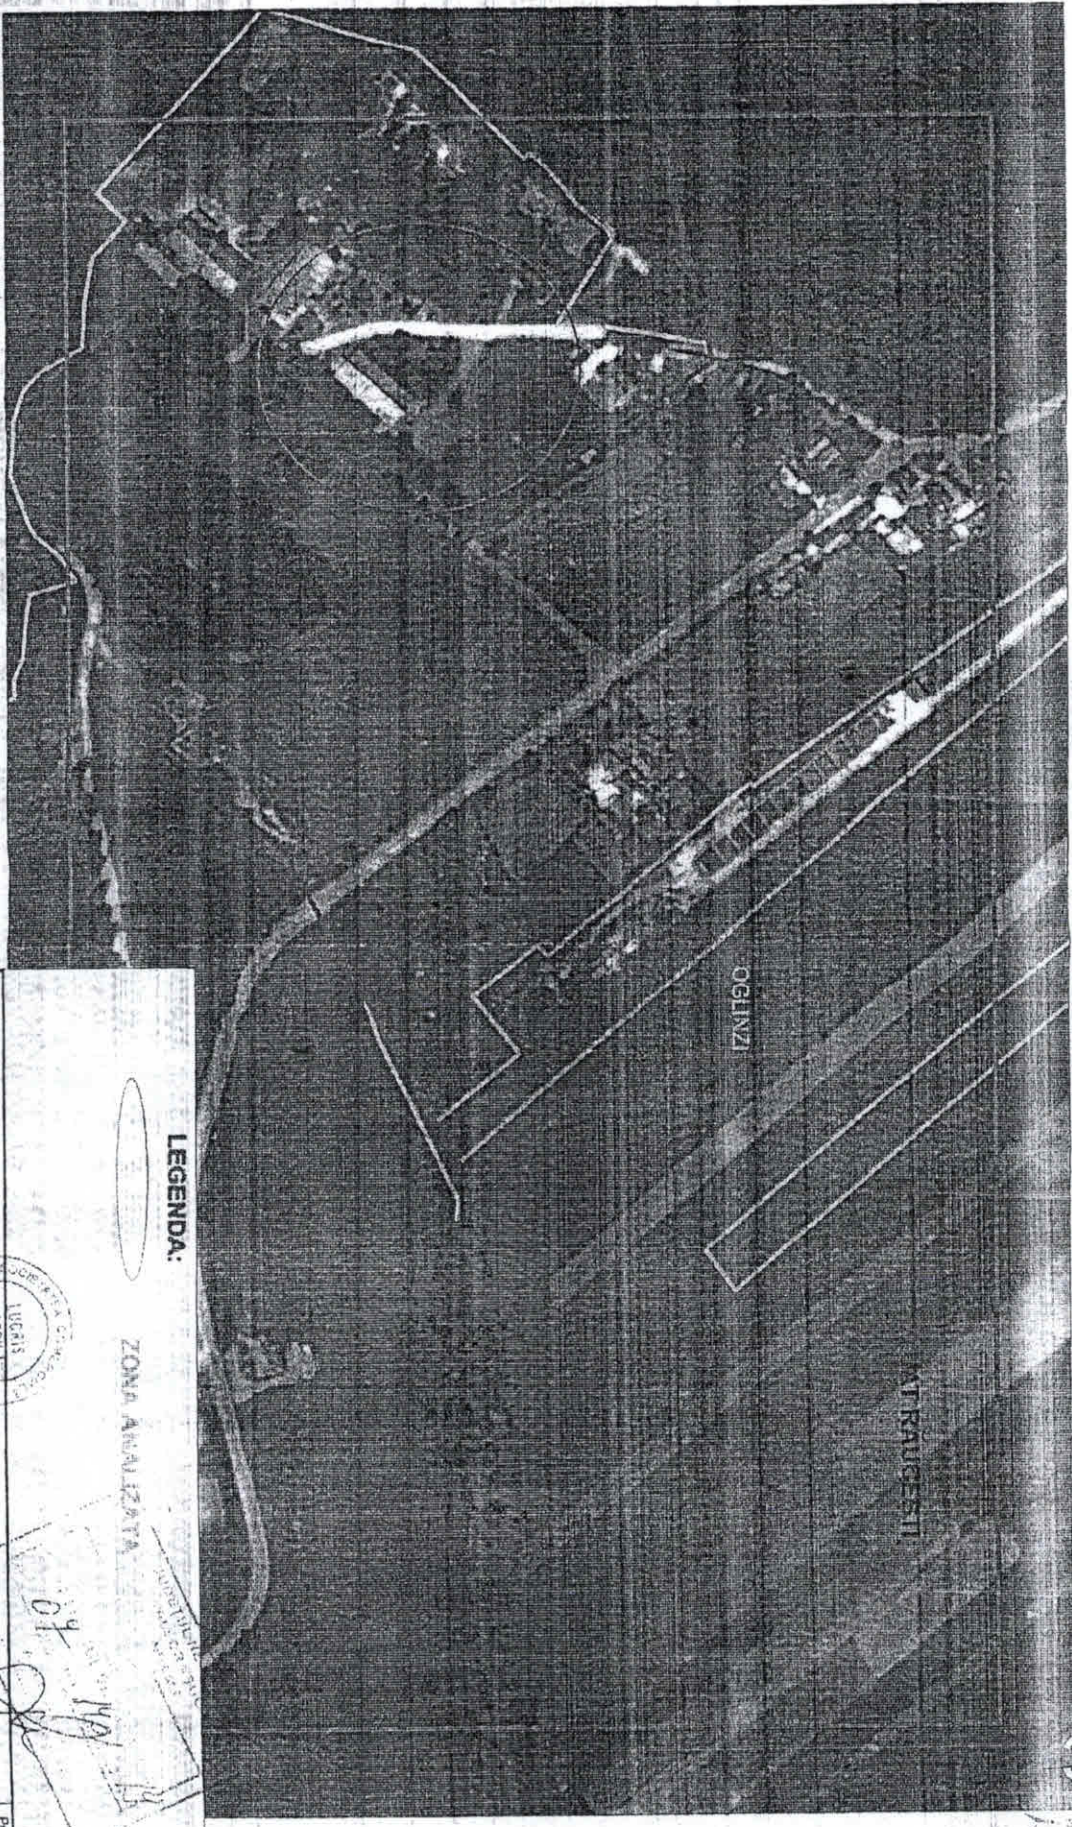

Legendă:
 - - - - - Limită teritoriul administrativ
 □ Zona de interes stabilită pe baza datelor puse la dispoziție de solicitant

LEGENDA:

ZONĂ ANALIZATĂ

PROIECTANT
 S.C. IUDORIS SERV S.R.L. PĂTRĂ NEAMȚ

ING. F. M. B.

PROIECTANT
 Ing. Mihail Antonesei
 s. Oltaru

DATA:
 12/2000

DATA:
 Nov 2018

PROIECTANT
 DELTA-Z-GRID SA

PROIECT:
 30/2018

Faza:
 PT-CS

NUME PLASANT:
 Titlu de încadrare în zonă



PROIECTANT
 DELTA-Z-GRID SA

PROIECT:
 30/2018

Faza:
 PT-CS

NUME PLASANT:
 Titlu de încadrare în zonă