


Amexa nr. 50 din 28.01.2017

PLAN DE AMPLASAMENT SI DELIMITARE A IMOBILULUI  
CU PROPUNEREA DE DELIMITARE  
SCARA 1:500

Nr. cadastral	Suprafata masurata (m <sup>2</sup> )	Adresa imobilului
55658	6560	Dravetian Terpu Neamt, 65600, ARGHINE pdt. "Paraul Ursului"
Nr. Cartea Funciara	Unitatea Administrativ-Teritoriala (UAT)	
55658	TARGU NEAMT	

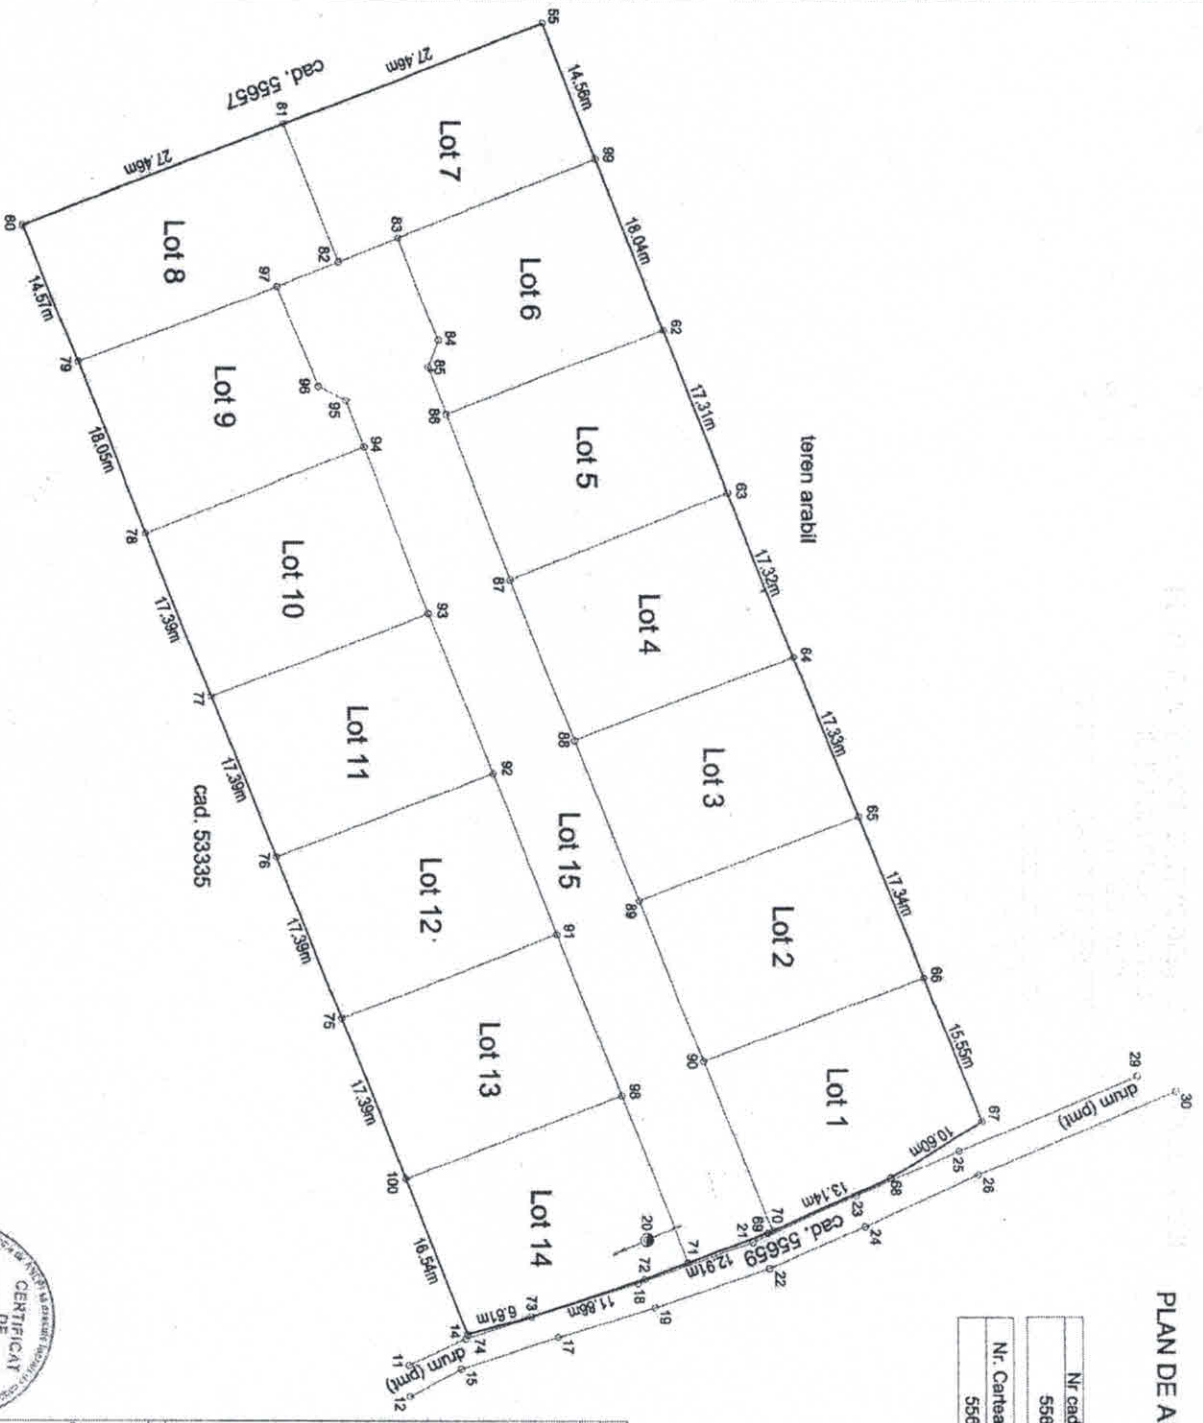

SITUAȚIA ACTUALĂ			SITUAȚIA VIȘTOARĂ		
Nr. cad.	Suprafata (m <sup>2</sup> )	Destinația terenului	Nr. cad.	Suprafata (m <sup>2</sup> )	Destinația terenului
55658	6560	Arabil (pmt)	403	403	LOT 1 - arabil teren arabil
			403	403	LOT 2 - arabil teren arabil
			403	403	LOT 3 - arabil teren arabil
			403	403	LOT 4 - arabil teren arabil
			400	400	LOT 5 - arabil teren arabil
			383	400	LOT 6 - arabil teren arabil
			400	400	LOT 7 - arabil teren arabil
			400	400	LOT 8 - arabil teren arabil
			391	400	LOT 9 - arabil teren arabil
			400	400	LOT 10 - arabil teren arabil
			400	400	LOT 11 - arabil teren arabil
			400	400	LOT 12 - arabil teren arabil
			400	400	LOT 13 - arabil teren arabil
			400	400	LOT 14 - arabil teren arabil
			400	400	LOT 15 - arabil teren arabil
TOTAL	6560			6560	

Confirm prezenta proiectului in baza de date topografice si cadastrale in baza de date cadastrale si cadastrale.

Confirm prezenta proiectului in baza de date topografice si cadastrale in baza de date cadastrale.

Sanctiunea si parafa

Executant  
S.C. FUNCIARA S.R.L.

Confirm prezenta proiectului in baza de date topografice si cadastrale in baza de date cadastrale.

Sanctiunea si parafa

Data: