


Plan de amplasament și delimitare a imobilului,
Scara 1:5 000

Anexa nr. 11

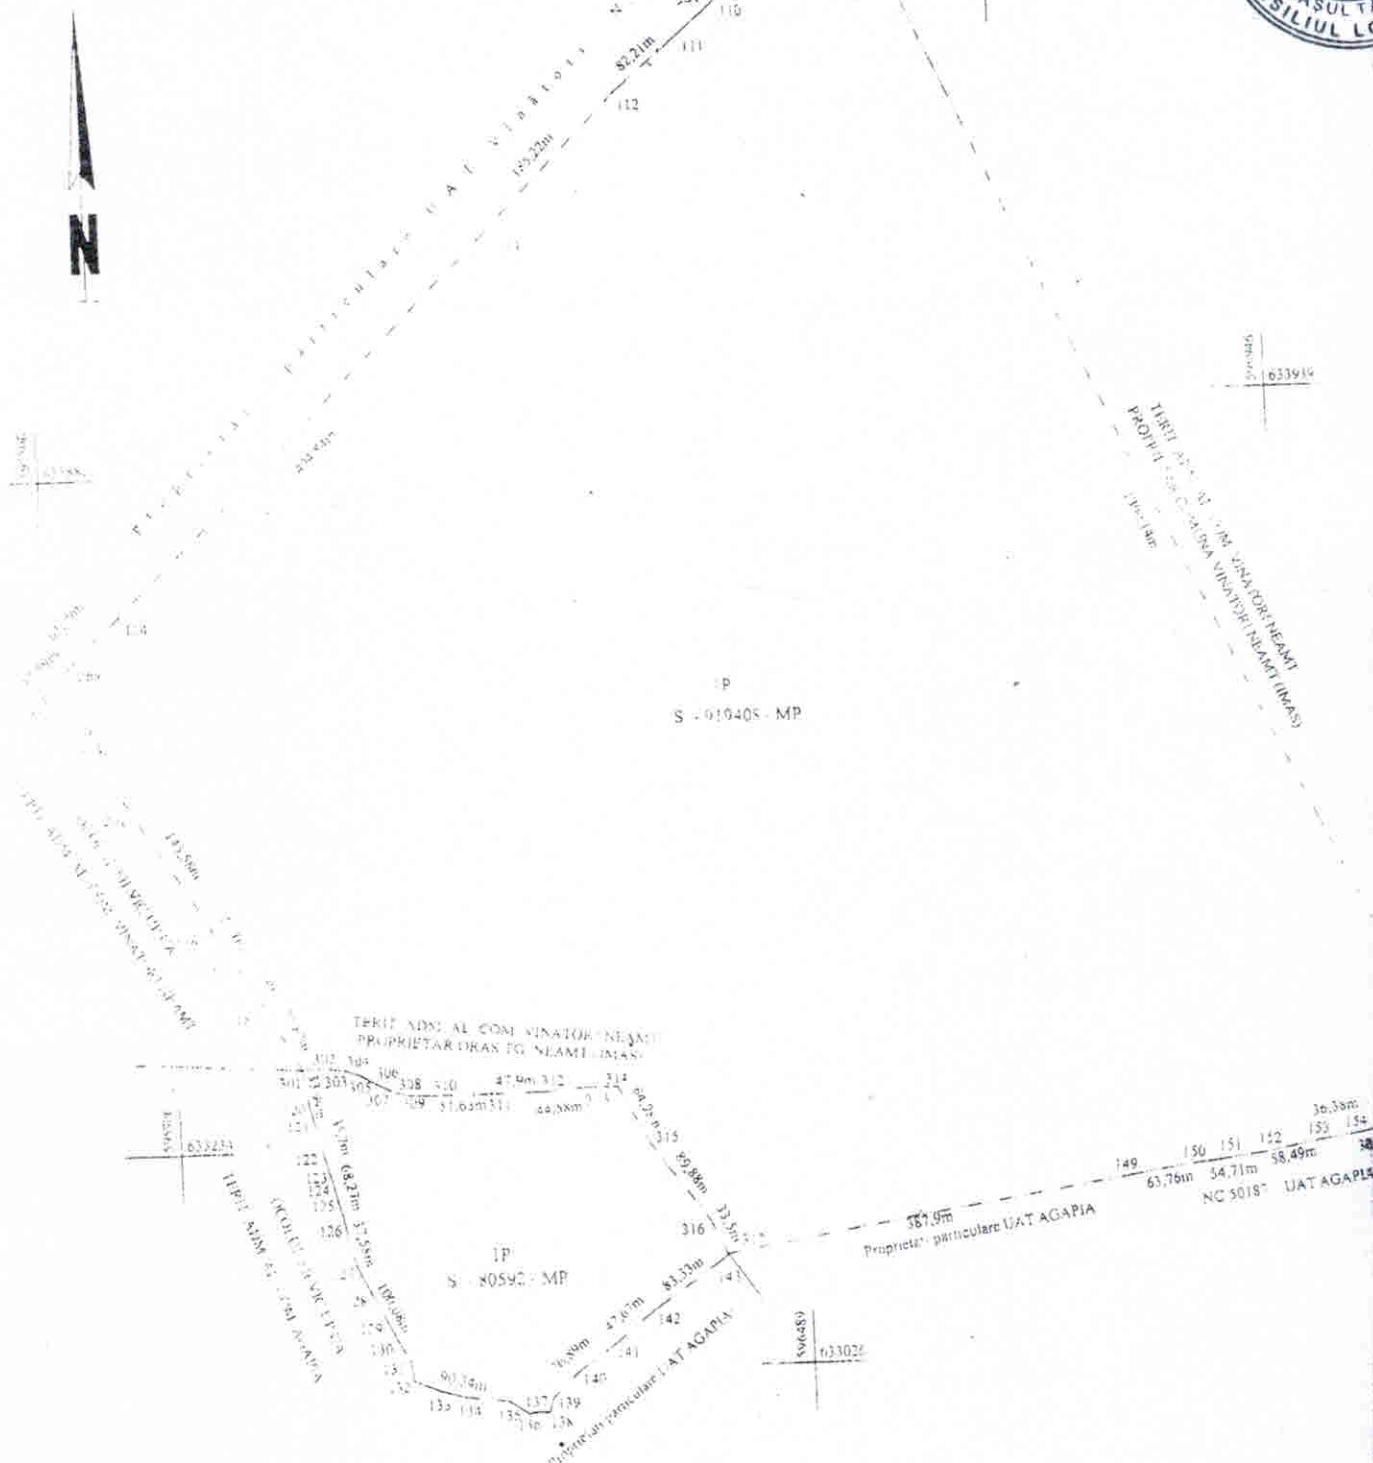


cadastral	Suprafata masurata	Adresa imobilului
919408	919408	Extravilan, Punct „OSOI” Comuna Vânători Neamț, Vânători Neamț
UAT	UAT	Vânători Neamț



A. DATE REFERITOARE LA TEREN				
Nr. parcela	Cat de folosinta	Suprafata -mp-	Valoare de impozitare -lei-	Mentiiuni
1	P-extravilan	919408		Teren pășune, extravilan parțial împrejmuit cu gard din lemn
Total		919408		
COORDONATE PUNCTE CONTUR IMOBIL Sistem de proiectie : Stereio "70 (COORDONATELE PE VERSO)				Executant , SAVIN PETRONIA Data : August 2011
Suprafata totala masurata = 919408 mp, Suprafata din act = 1000000 mp Diferenta de 80592 mp față de act se regăsește în alta documentatie cadastrală pe UAT Agapia				
Se confirma suprafata din masurata				introducerea imobilului in baza de date



Nr. cadastral	Suprafata masurata	Adresa imobilului
50382	80592	Extravilan, Punct „OSOI” Comuna Agapia,
Cartea Funciara	UAT	Agapia

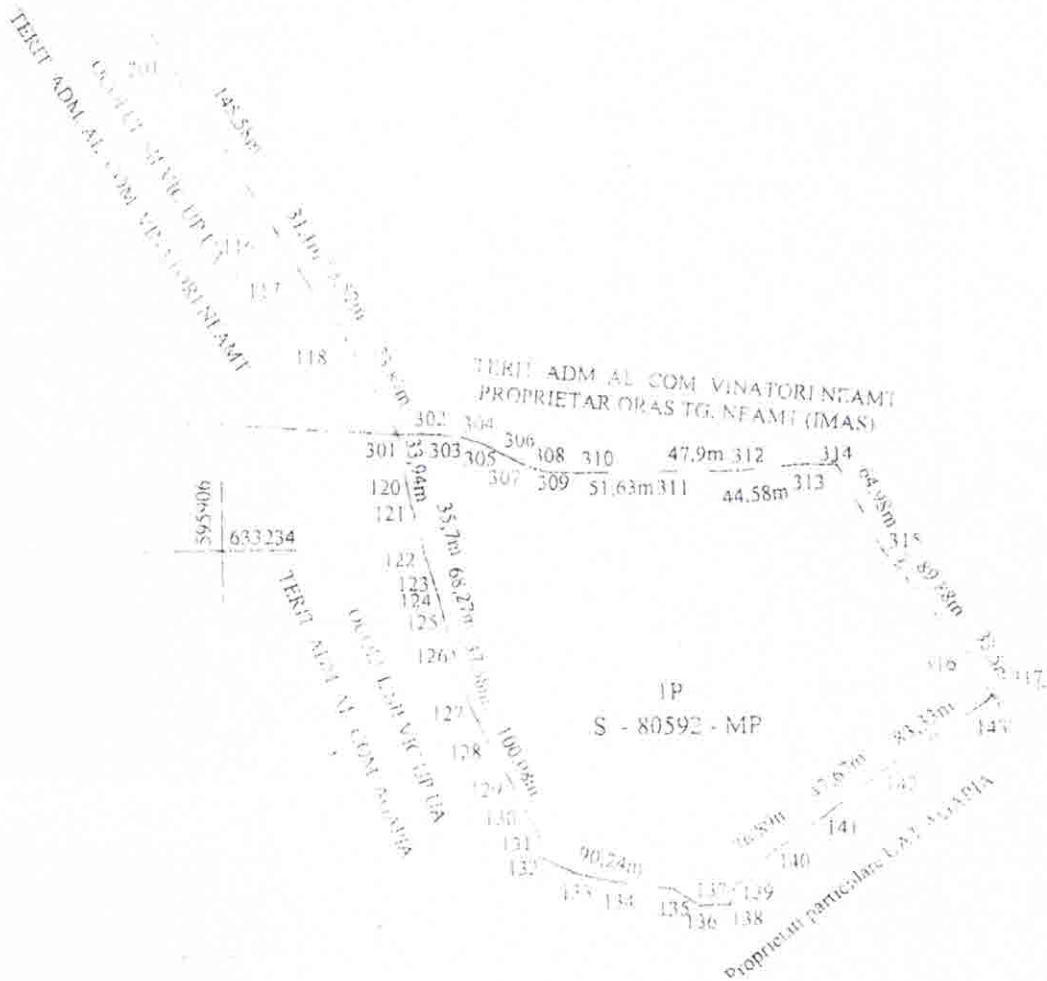

A. DATE REFERITOARE LA TEREN				
Nr. parcela	Cat de folosinta	Suprafata -mp-	Valoare de impozitare -lei-	Mentiuni
1	P-extravilan	80592		Teren pășune, extravilan neîmprejmuit
Total		80592		
COORDONATE PUNCTE CONTUR IMOBIL Sistem de proiectie : Stereo "70" (COORDONATELE PE VERSO) Suprafata totala masurata = 80592 mp. Suprafata din act = 1000000 mp Diferența de 919408 mp față de act se regăsește în altă documentație cadastrală pe UAT Vânători Neamț				Executant SAVIN PETRONIA Data 20.06.2011 Se confirma suprafata din masuratori introducerea imobilului in baza de date Funcționar

01.IUL 2011