




603500

603550

603600

603650

**PLAN DE SITUATIE**  
 Sistem de proiectie - Stereo - 70  
 Scara: 1:500  
 Amplasament: Str. Mihail Kogalniceanu, Intravilan Targu Neamt, Oras Targu Neamt, jud. Neamt  
 Beneficiar: SC RESPONDER SRL

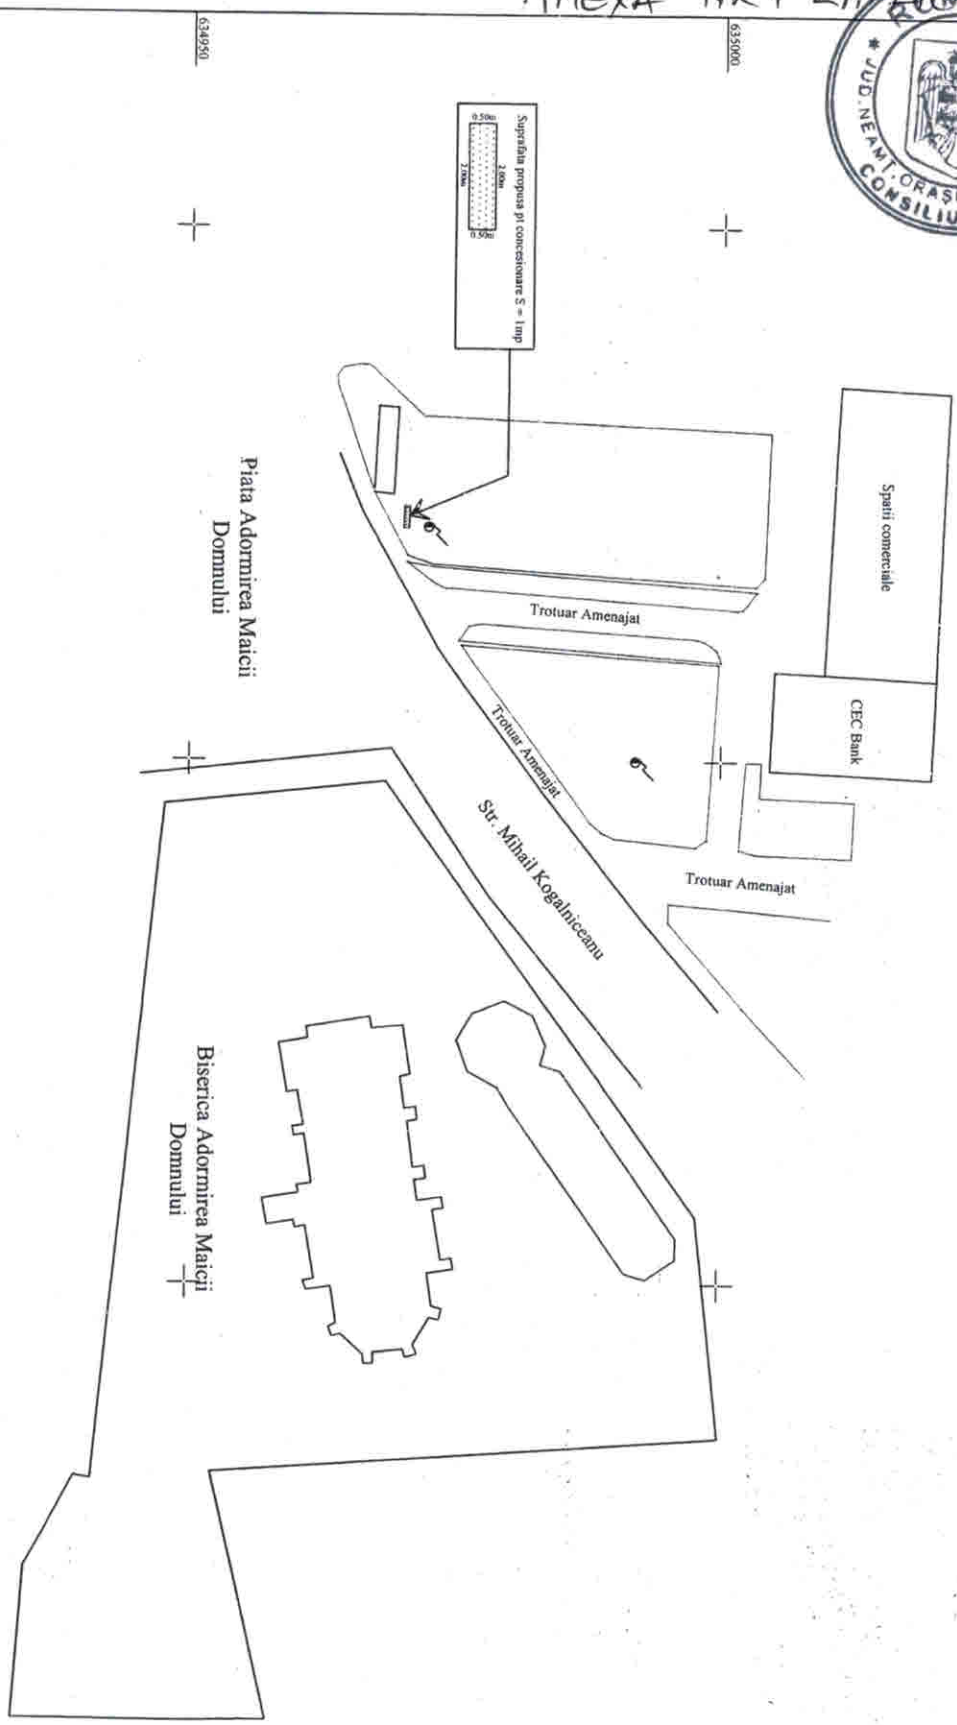

**LEGENDA:**

Teren propriu și concesionare S=Imp  
 \*Nota: Pe terenul propriu și concesionare, există un teren publicitar amplasat pe un stâlp mobil

Margine Drum  
 Construcții  
 Borduri  
 Stâlpi Iluminat public

603500

603550

603600

603650

\*NOTA: Planul se va utiliza doar în scopul solicitat, respectiv pentru:  
 Primăria Oras Targu Neamt

Executant  
**S.C. FOROMAP NEAMT S.R.L.**  
 CERTIFICAT DE AUTORIZARE  
 S.C. FOROMAP NEAMT S.R.L.  
 Nr. 1286/14.07.2018  
 S.C. FOROMAP NEAMT S.R.L.  
 Clasa III, activitate de proiectare și executare de lucrări de inginerie și arhitectură

Semnatura și stampila  
 Data: Mai 2019