


**PLAN DE AMPLASAMENT ȘI DELIMITARE A IMOBILULUI CU PROPUNERE DE DEZLIPIRE**  
SCARA 1: 2000

Nr. cadastral	Suprafata masurata a imobilului (mp)	Adresa imobilului
56560	80922	Intravilan Biebea, oras Tg. Neamt, jud. Neamt
Nr. Cartea Funciara	Unitatea Administrativ- Teritoriala (UAT)	Oras Tg. Neamt

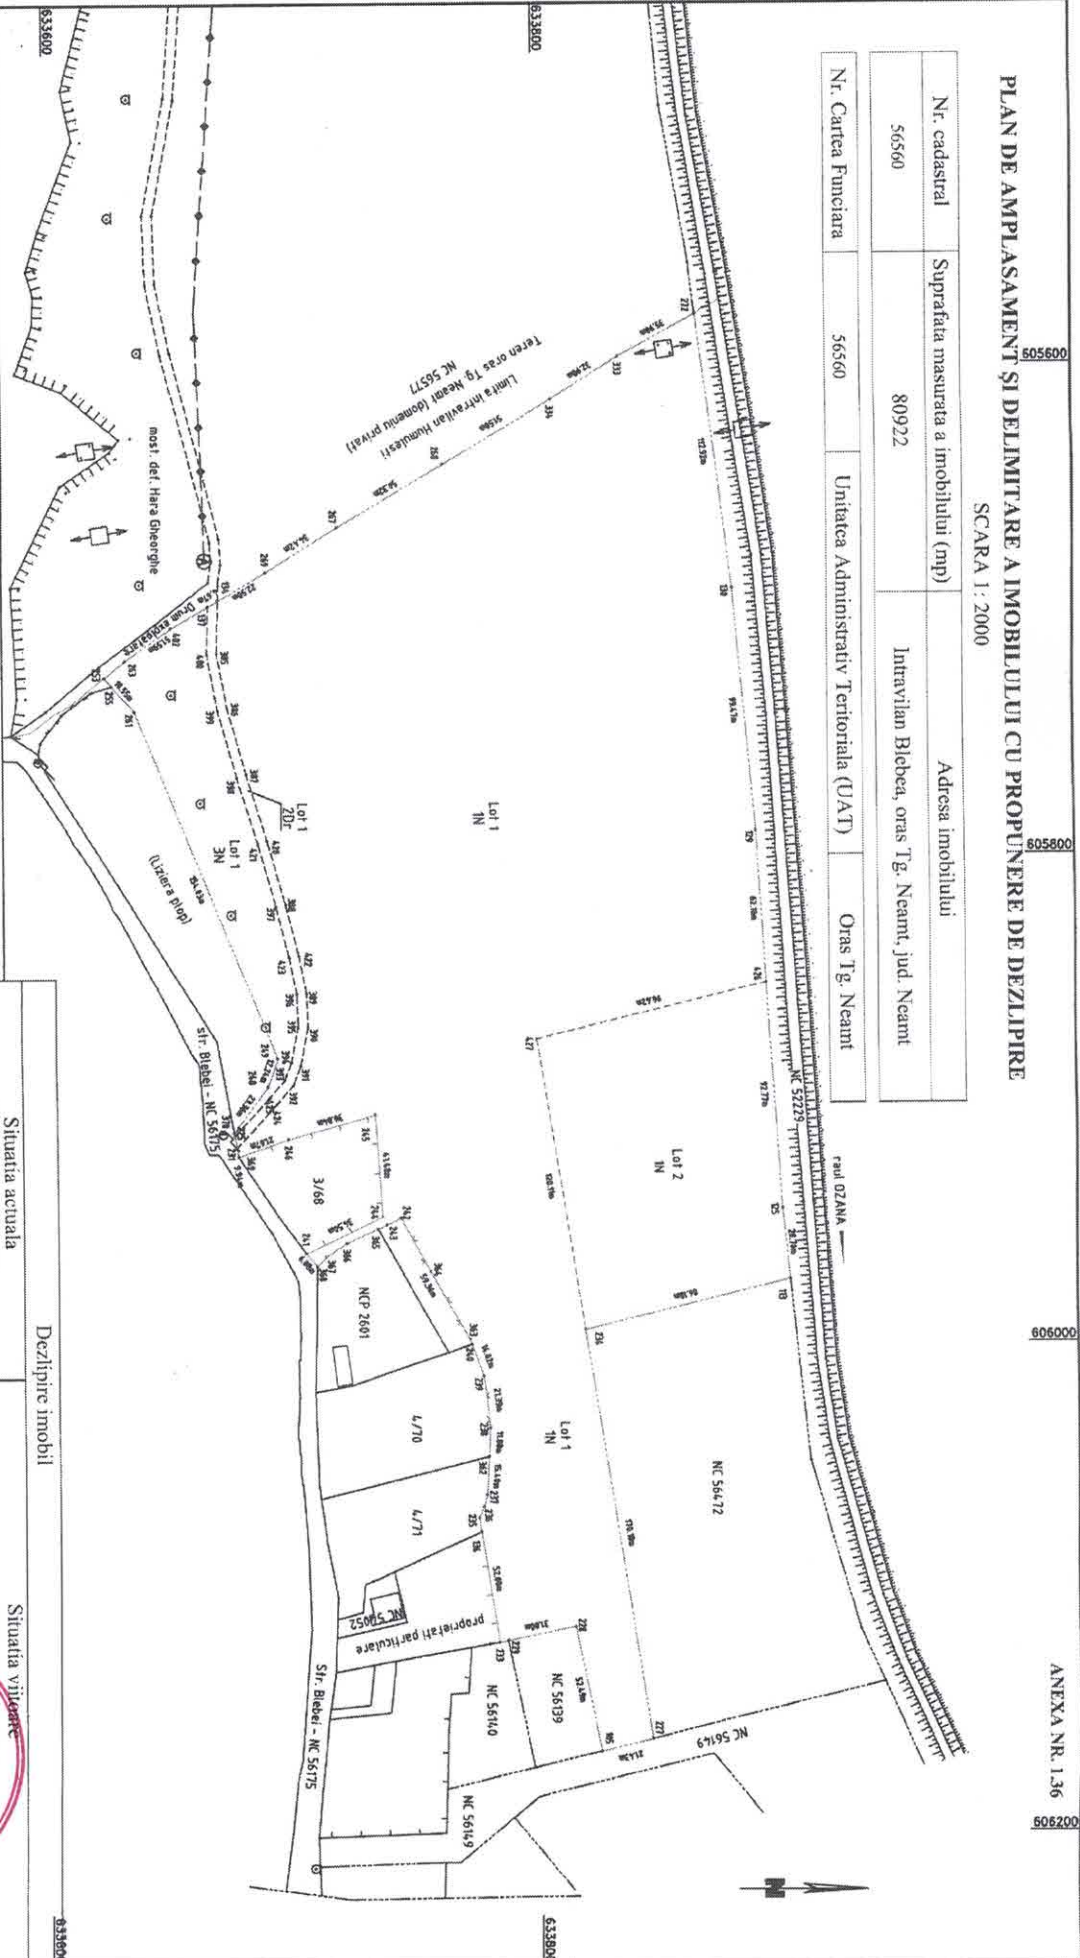

Executant: SC TOPOPREST SRL  
Confirm executarea masuratorilor la teren, corectitudinea intocmirii documentatiilor cadastrale si corespondenta acestora cu realitatea din teren.

Inspector  
Confirm introducerea imobilului la baza de date integrată și atribuirea numărului cadastral.

Date: 15-06-2020  
RO-B-J Nr. 1804  
RO-B-F Nr. 0976  
TOPOPREST  
SRL  
606200

Situatia actuala (inainte de dezlipire)		Situatia viitoare (dupa dezlipire) DNR *					
Nr. cad	Suprafata (mp)	Categoria de folosinta	Descrierea imobilului	Nr. cad	Suprafata (mp)	Categoria de folosinta	Descrierea imobilului
56560	80922	1N+2Df+3N	Teren neproductiv + drum	-	70043	1N+2Df+3N	Teren neproductiv + drum
Total	80922	-	-	-	10879	1N	Teren neproductiv

