



# ORASUL TÂRGU NEAMT

B-dul. Ștefan cel Mare 62, 615200 Târgu Neamț, Tel. 0233/790245; 790305; Fax: 0233/790508  
[urbanism@primariatgneamt.ro](mailto:urbanism@primariatgneamt.ro)

Serviciul UAT  
Comp.Administrarea Dom.Public si Privat  
Nr.2926/17.03.2021

CONSILIUL LOCAL AL ORAȘULUI TÂRGU NEAMȚ  
JUDEȚUL NEAMȚ

Nr. 16

Din ziua 17 luna 03  
anul 2021 anexe

Nota interna  
CĂTRE,  
SERVICIUL JURIDIC

## INFORMARE CATRE COMISIA DE URBANISM


- 1) CHELARIU VIOLETA solicita extinderea apartamentului cu un balcon acces exterior cu 14 mp, din strada Cuza Voda, Bl.A5, sc A, ap.4,orasul Targu Neamt.

Sef Serviciu UAT,

Ing.Rusu Ion

Intocmit,

ing.Camelia Ciocoiu

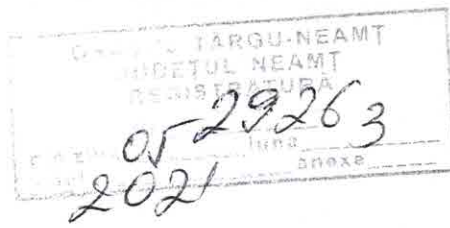

08.03.2021  
Zor. VHT  
J.H.

Domnul Primar,  
Subsemnata Chelaru Violeta,  
proprietar al apartamentului nr 3 camera  
pe str. Lupa verde, bl. #5 Tg. Neamt, (fost  
proprietar Focșăneanu Mihail și Soliva), vă  
rog să-mi aprobați extinderea balconului  
afăcut cu 14 mp (aliniere față de balconul  
vecinului).  
Vă mulțumesc cu anticipație.

26.02.2021

Chelaru

Către,  
Domnule Primar al Orașului  
Tg. Neamt.

tel. 0740382705 - dl-no Focșăneanu

Plan de amplasament si delimitare a imobilului

Scara 1:500


NOA nr A ap. 4

Amplasament: Intravilan Targu Neamt, Str. Cuza Voda, Oras Targu Neamt, Jud. Neamt

Beneficiar: Chelariu Violeta

Legenda

- Documentatii cadastrale avizate
- Teren propus pentru concesiune in suprafata de 14 mp

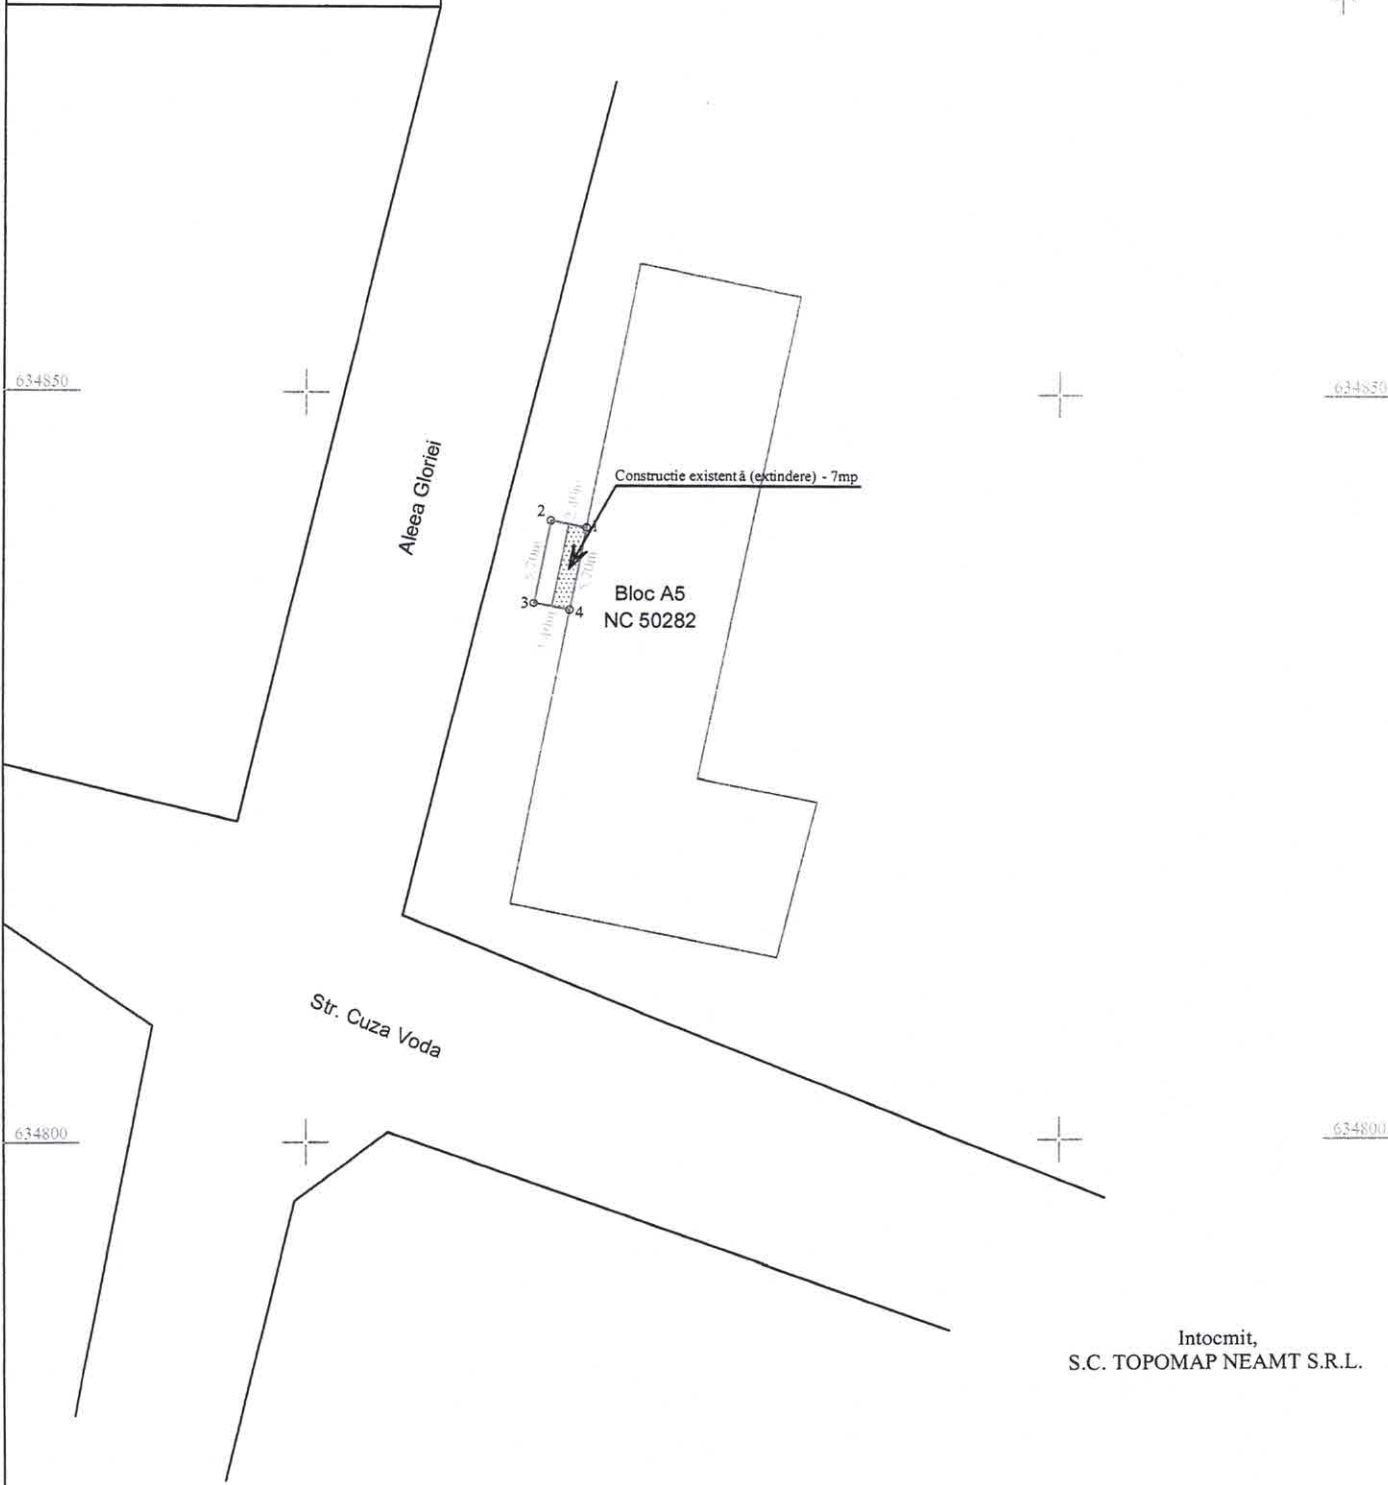

Intocmit,  
S.C. TOPOMAP NEAMT S.R.L.

\*Nota: Planul se va utiliza doar in scopul solicitat, respectiv pentru Primaria Targu Neamt

Data: Februarie 2021