


**PLAN DE AMPLASAMENT ȘI DELIMITARE A IMOBILULUI  
CU PROPUNERE DE DEZLIPIRE / ALIPIRE**

SCARA 1: 500

Nr. cadastral	Suprafata masurata a imobilului (mp)	Adresa imobilului	
52833	805	Intravilan Tg. Neamt, str. Decebal, fn, oras Tg. Neamt, jud. Neamt	
Nr. Cartea Funciara	52833	Unitatea Administrativ Teritoriala (UAT)	Oras Tg. Neamt

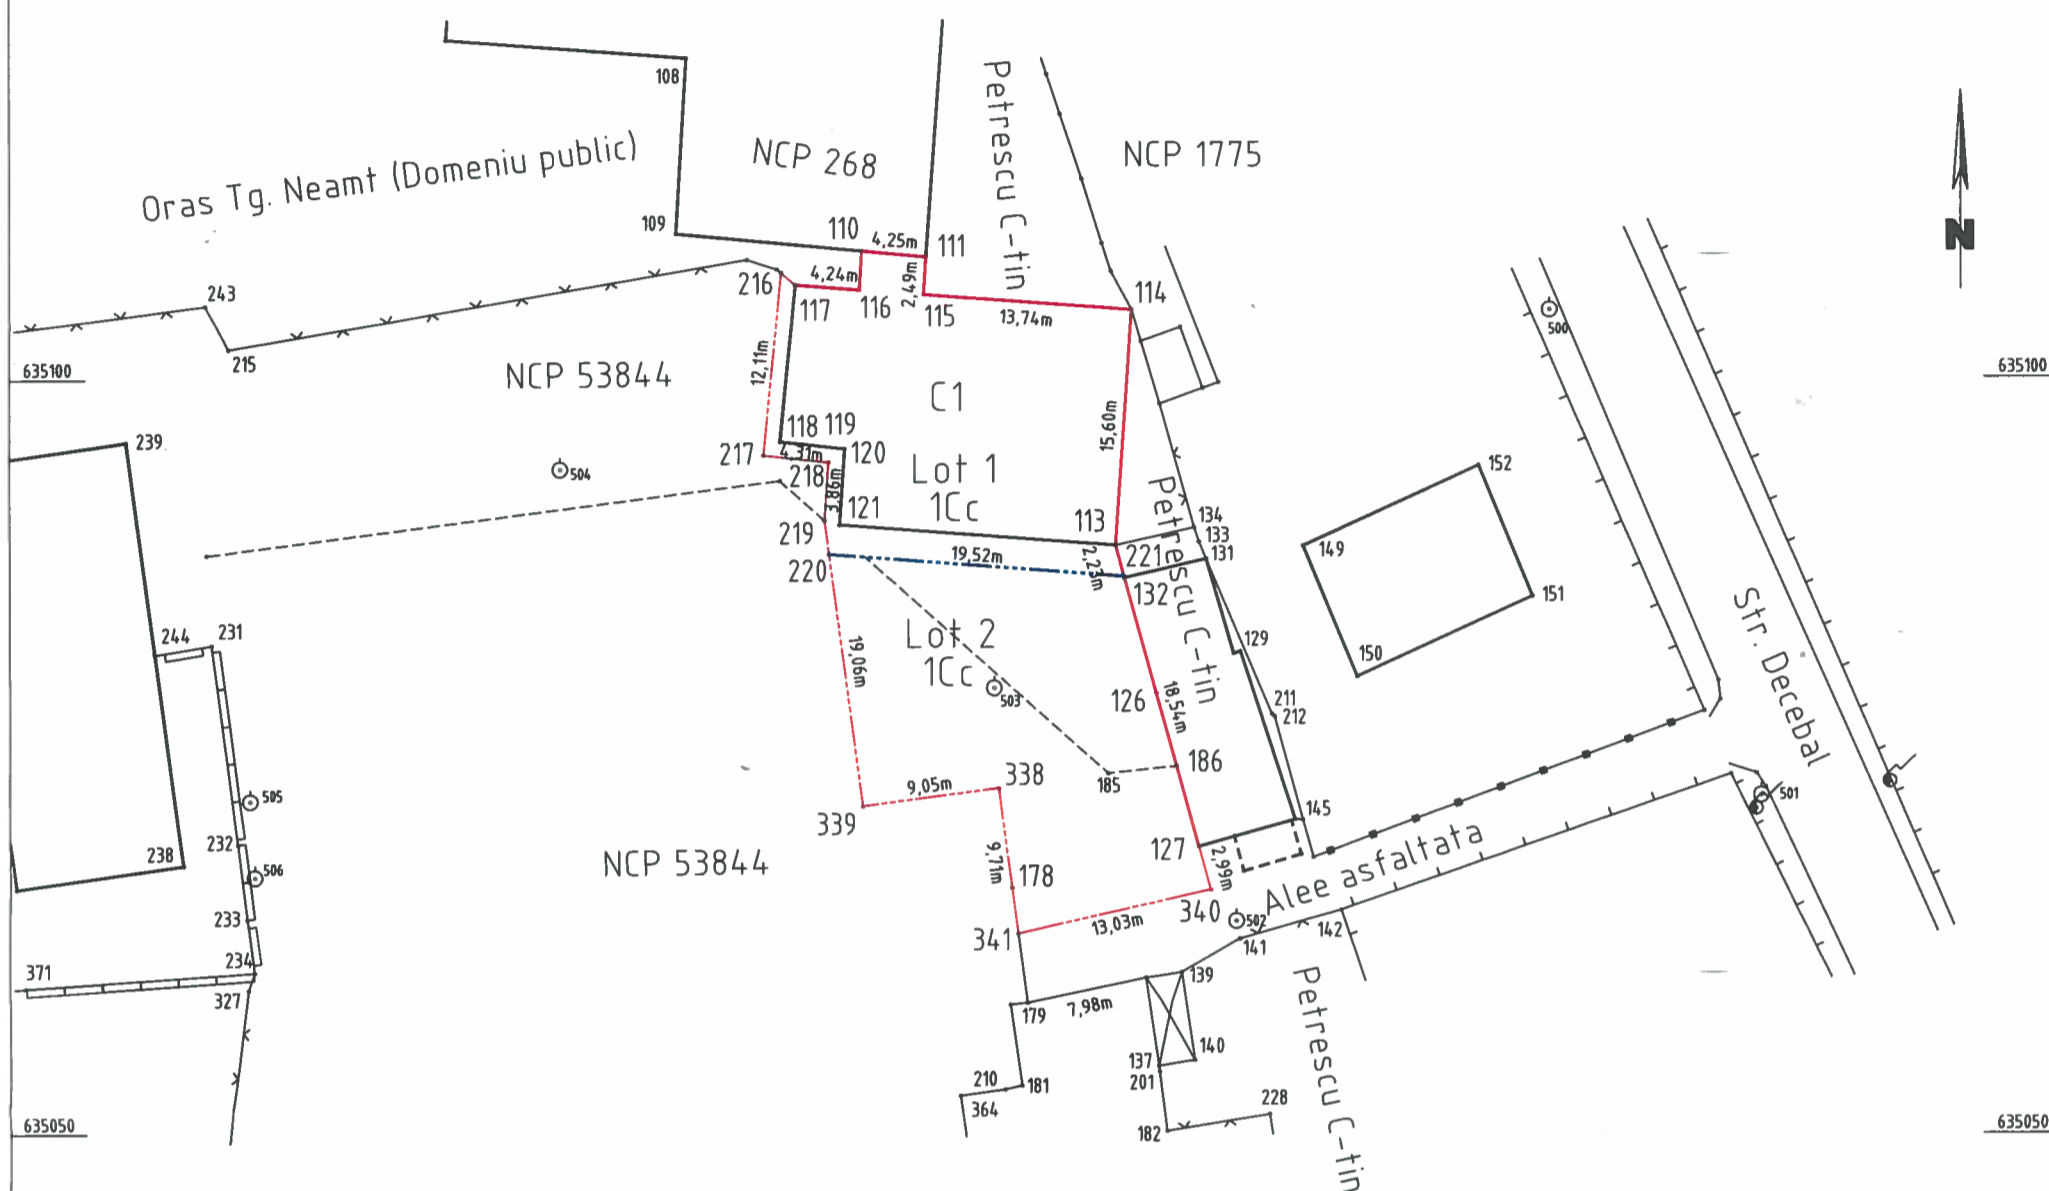

## dezlipire/ alipire imobil

Situatia actuala (inainte de dezlipire/alipire)				Situatia viitoare (dupa dezlipire/alipire)			
Nr. cad	Suprafata (m.p.)	Categoria de folosinta	Descrierea imobilului	Nr. cad	Suprafata (m.p.)	Categoria de folosinta	Descrierea imobilului
52833	805	1Cc	Teren curti constructii		398	1Cc	Lot 1 - Teren curti constructii
					407	1Cc	Lot 2 - Teren curti constructii
<b>Total</b>	<b>805</b>	-	-	-	<b>805</b>	-	-

Executant: S.C. TOPOPREST S.R.L.  
Confirm executarea masuratorilor la teren,  
corectitudinea intocmirii documentatiei cadastrale si  
corespondenta acestia cu realitatea din teren.

Data: 21.10.2014



Inspector  
Confirm introducerea imobilului in baza de date integrata si  
atribuirea numarului cadastral.

Data: