


PLAN DE AMPLASAMENT ȘI DELIMITARE A IMOBILULUI

Scara 1:200

Nr. cadastral	Suprafața măsurată(mp)	Adresa imobilului	
54814	43	intravilan Târgu Neamț, str. Cuza Vodă, nr.3A, oraș Târgu - Neamț, județul Neamț	
Carte Funciară nr.		UAT	Târgu Neamț

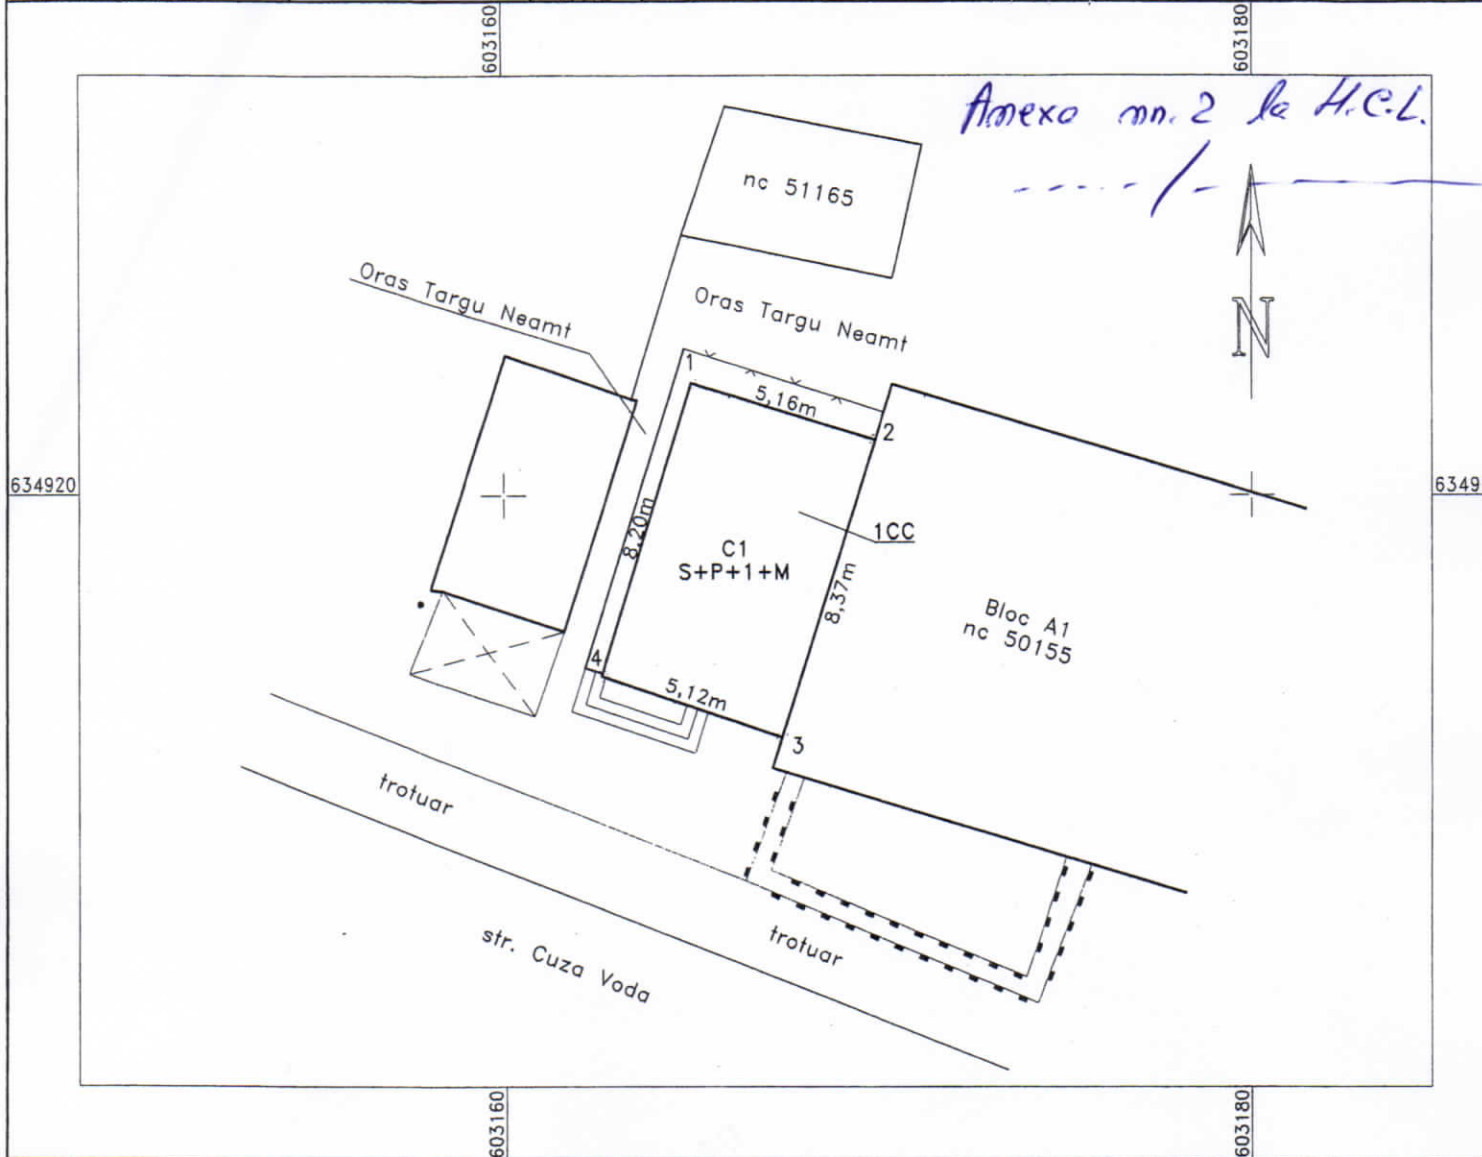

A. Date referitoare la teren

Nr. parcelă	Categorie de folosință	Suprafața (mp)	Mențiuni
1	CC	43	Teren delimitat de zidul construcției C1.
-	-	-	
-	-	-	
Total		43	-


B. Date referitoare la construcții

Cod	Destinația	Suprafața construită la sol(mp)	Mențiuni
C1	CIE	43	Spațiu comercial S+P+1+M edificat în anul 2008, cu scd=185 mp
-	-	-	-
Total		43	-

Suprafața totală măsurată a imobilului=43 mp
Suprafața din act=40 mp

Executant LATEȘ Petru - Iulian
Confirm executarea măsurătorilor la teren, corectitudinea întocmirii documentației cadastrale și corespondența acestora cu realitatea din teren.

Inspector
Confirm introducerea imobilului în baza de date integrată și atribuirea numărului cadastral.

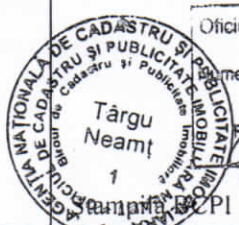

Semnătura și parafa
Oficiul de Cadastru și Publicitate Imobiliară Neamț
Nume și prenume: MARIAN ANTONELLA CORINA
Funcția: Șef Birou
C. Data: 13.05.2015

Semnătura și stampila
Data: 05.2015

13. MAI. 2015