

**ROMÂNIA**  
**JUDEȚUL NEAMȚ**  
**CONSILIUL LOCAL AL ORAȘULUI TÎRGU NEAMȚ**

**Proiect**

**HOTĂRÂRE**

*pentru completarea anexei nr. 2 la H.C.L. nr. 218 din 27.06.2017 privind însușirea inventarului bunurilor care aparțin domeniului public al orașului Tîrgu Neamț*

Consiliul Local al orașului Tîrgu Neamț, județul Neamț;

Având în vedere prevederile:

- Legii nr. 213/1998 privind proprietatea publică și regimul juridic al acesteia, cu modificările ulterioare, ale H.G. nr. 548/1999 privind aprobarea Normelor Tehnice pentru întocmirea inventarului bunurilor care alcătuiesc domeniul public al comunelor, orașelor, municipiilor și județelor, ale prevederilor art. 119, art. 121 și art. 122 din legea nr. 215/2001 a administrației publice locale, republicată, cu modificările și completările ulterioare;

Analizând Expunerea de motive înaintată de către primarul orașului Tîrgu Neamț și Raportul de specialitate comun al Serviciului Urbanism și Amenajarea Teritoriului și al Compartimentului Planificare și Dezvoltare Locală din cadrul Primăriei orașului Tg. Neamț înregistrate sub nr. 21510 din 06.12.2017;

Ținând cont de avizele comisiilor de specialitate ale Consiliului Local al orașului Tîrgu Neamț;

Având în vedere prevederile art. 36, alin.( 2), lit. „c”, ale art. 45 alin (3) și ale art. 115, alin. 1, lit. b) din Legea nr. 215/2001 a administrației publice locale, republicată, cu modificările și completările ulterioare;

**HOTĂRĂȘTE:**

**Art. 1.** Se aprobă completarea anexei nr. 2 la Hotărârea Consiliului Local nr. 218 din 27.06.2017 privind însușirea inventarului bunurilor care aparțin domeniului public al orașului Tîrgu Neamț cu imobilele identificate în Anexa la prezenta hotărâre, parte componentă a acesteia.

**Art. 2.** Serviciul Urbanism și Amenajarea Teritoriului și Compartimentul Planificare și Dezvoltare Locală din cadrul Primăriei orașului Tîrgu Neamț vor asigura ducerea la îndeplinire a prevederilor prezentei hotărâri.

**Art. 3.** Secretarul orașului Tîrgu Neamț va asigura publicitatea și comunicarea prezentei hotărâri instituțiilor și persoanelor interesate.

**Inițiator,  
Primar,  
Harpa Vasilică**

**Avizat legalitate,  
Secretar,  
C.J. Țuțu Ion**

**PRIMĂRIA ORAȘULUI TÎRGU NEAMȚ**  
**- PRIMAR -**  
**NR. 21.510 DIN 06.12.2017**

**EXPUNERE DE MOTIVE**

la proiectul de hotărâre

*pentru completarea anexei nr. 2 la H.C.L. nr. 218 din 27.06.2017 privind însușirea inventarului  
bunurilor care aparțin domeniului public al orașului Tîrgu Neamț*

Având în vedere

- prevederile legii nr. 213/1998 privind proprietatea publică și regimul juridic al acesteia, cu modificările ulterioare, ale H.G. nr. 548/1999 privind aprobarea Normelor Tehnice pentru întocmirea inventarului bunurilor care alcătuiesc domeniul public al comunelor, orașelor, municipiilor și județelor, ale prevederilor art. 119, art. 121 și art. 122 din legea nr. 215/2001 a administrației publice locale, republicată, cu modificările și completările ulterioare;
- identificarea unei suprafețe de teren în suprafață de 5484 mp, amplasată la poalele Cetății Neamțului, între terenul aparținând Consiliului Județean Neamț și cel al Ocolului Silvic Tg. Neamț;

Se propune proiectul de hotărâre pentru completarea anexei la HCL nr. 218 din 27.06.2017 privind însușirea inventarului bunurilor care aparțin domeniului public al orașului Tg. Neamț, conform anexei la prezenta hotărâre.

**PRIMAR,**  
**HARPA VASILICĂ**

## **RAPORT DE SPECIALITATE**

la proiectul de hotărâre

*pentru completarea anexei nr. 2 la H.C.L. nr. 218 din 27.06.2017 privind însușirea inventarului bunurilor care aparțin domeniului public al orașului Tîrgu Neamț*

Având în vedere

- prevederile legii nr. 213/1998 privind proprietatea publică și regimul juridic al acesteia, cu modificările ulterioare, ale H.G. nr. 548/1999 privind aprobarea Normelor Tehnice pentru întocmirea inventarului bunurilor care alcătuiesc domeniul public al comunelor, orașelor, municipiilor și județelor, ale prevederilor art. 119, art. 121 și art. 122 din legea nr. 215/2001 a administrației publice locale, republicată, cu modificările și completările ulterioare;
- identificarea unei suprafețe de teren în suprafață de 5484 mp, amplasată la poalele Cetății Neamțului, între terenul aparținând Consiliului Județean Neamț și cel al Ocolului Silvic Tg. Neamț;

Se propune completarea domeniul public al orașului Tg. Neamt cu următorul imobil:

- teren Aleea Cetății S = 5484 mp - teren intravilan situat la poalele Cetății Neamțului, str. Aleea Cetății, delimitat de NCP 54131 (Str. Aleea Cetății), NCP 50582 (Cetatea Neamțului) și teren Ocolul Silvic Tg. Neamț

Având în vedere cele prezentate mai sus, vă înaintăm spre analiză și aprobare proiectul de hotărâre *pentru completarea anexei nr. 2 la H.C.L. nr. 218 din 27.06.2017 privind însușirea inventarului bunurilor care aparțin domeniului public al orașului Tîrgu Neamț.*

**Șef Serviciul U.A.T.,**  
**Ing. Rusu Ion**


**Comp. Planificare și Dezvoltare Locală,**  
**Ing. Amihăilesei Daniel**

**Serviciul Juridic Contencios,**

# PLAN DE SITUATIE

Scara 1:500

Anexa la HCL nr.

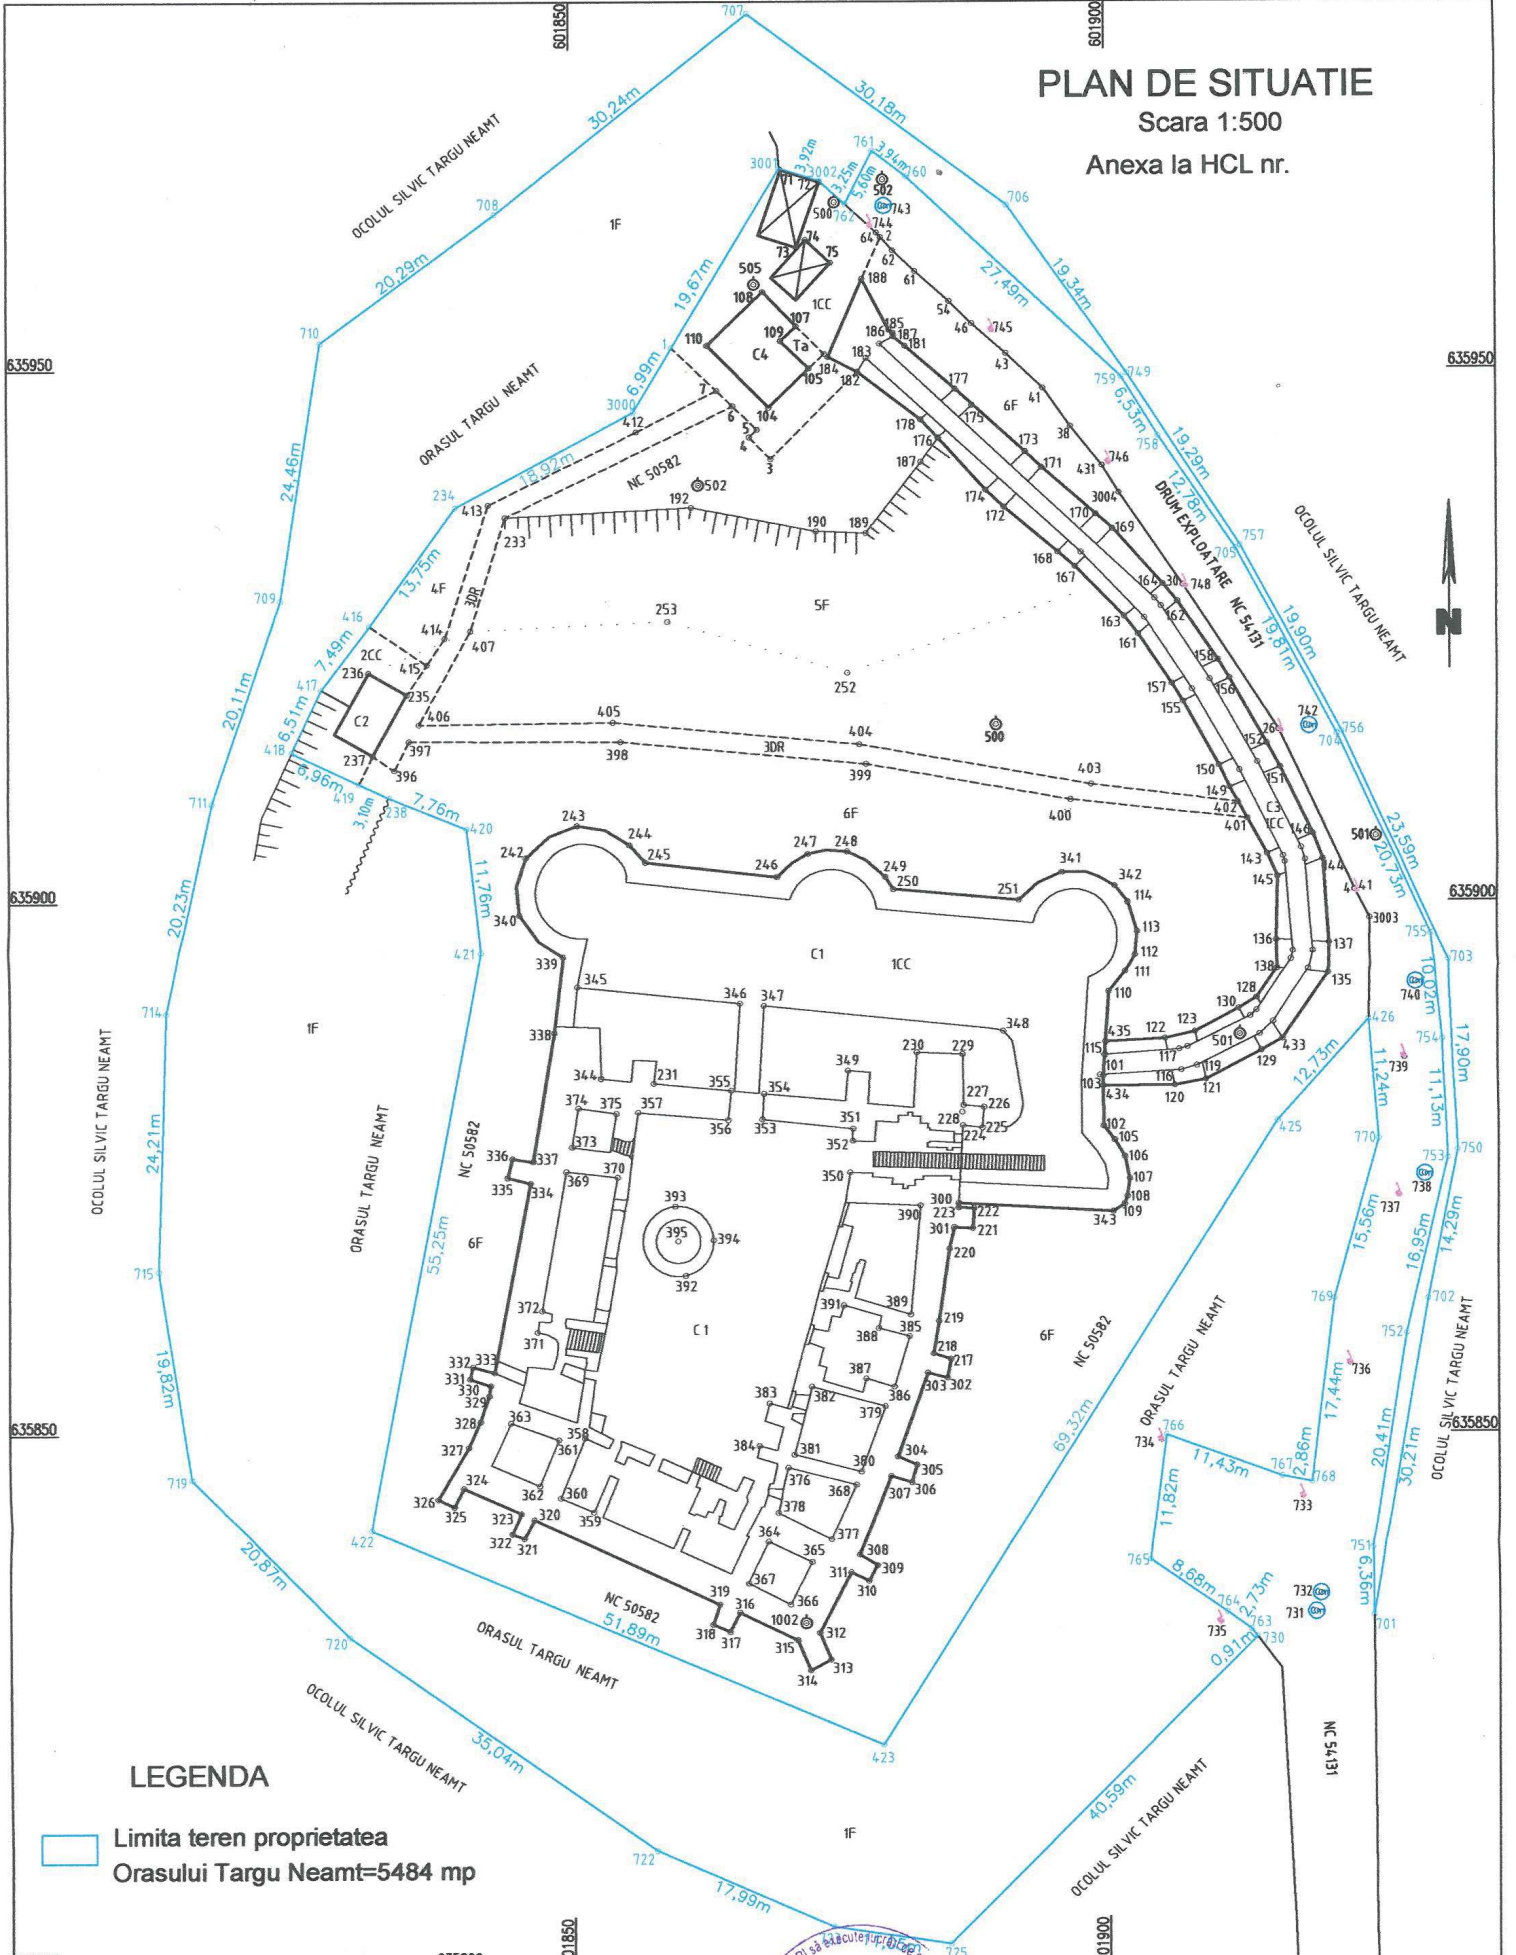

## LEGENDA

- Limita teren proprietatea Orasului Targu Neamt=5484 mp

S.C. "TOPOSIM S.R.L. Beneficiar: ORASUL TARGU NEAMT

Ridicare	Ing. Corfu C-tin.		Scara	<b>1:500</b> Nov. 2017
Verificat	Ing. Corfu C-tin.			
Desenat	Ing. Sucioaia Andreea			

PLAN DE SITUATIE

Extravilan oras Targu Neamt, jud. Neamt

Sistem Stereografic 1970

## BUGET rectificat 2017

	Proiect BVC 2017 (lei)	Total BVC 2017- rectificat 08.11.2017	Influenta +/-	Total BVC 2017- rectificat 24.11.2017
<b>Sectiune Buget: Functionare + Dezvoltare</b>	<b>63,172,257</b>	<b>63,985,257</b>	<b>19000</b>	<b>64,004,257</b>
<b>Fond de rezerva 2017 (5% din total cheltuieli)</b>	<b>200,000</b>	<b>200,000</b>		<b>200,000</b>
<b>Sectiune Buget: Functionare</b>	<b>43,477,257</b>	<b>43,998,257</b>		<b>43,998,257</b>
- <b>Capitole: 51.02.01</b>	<b>5,158,757</b>	<b>5,198,057</b>		<b>5,198,057</b>
10	4,660,757	4,605,057		4,605,057
20	498,000	593,000		593,000
- <b>Capitole: 54.02.10 -Servicii publice comunitare de evidență a persoanelor</b>	<b>648,000</b>	<b>611,500</b>		<b>611,500</b>
10	620,000	572,500		572,500
20	28,000	39,000		39,000
- <b>Capitole: 55.02 -Tranzacții privind datoria publică și</b>	<b>570,000</b>	<b>570,000</b>		<b>570,000</b>
- <b>Capitole: 61.02.03 (Politia Locala)</b>	<b>987,000</b>	<b>1,059,000</b>		<b>1,059,000</b>
10	911,000	983,000		983,000
20	76,000	76,000		76,000
- <b>Capitole: 61.02.05 (SVSU)</b>	<b>166,000</b>	<b>185,600</b>		<b>185,600</b>
10	120,000	139,600		139,600
20	46,000	46,000		46,000
- <b>Capitole: 61.02.50 (Alte cheltuieli în domeniul ordinii publice și siguranței naționale)-Pompieri</b>	<b>10,000</b>	<b>10,000</b>		<b>10,000</b>
- <b>Capitole: 65.02. INVATAMANT</b>	<b>24,451,000</b>	<b>24,677,000</b>		<b>24,677,000</b>
sume din TVA	24,133,000	24,369,000		24,369,000
sume CJ Neamt	0	10,000		10,000
sume BL	318,000	298,000		298,000
		0		0
10 - salarii si alte drepturi salariale - hot.jud , sume din TVA ( 21.411.000+192.000)	21,603,000	21,865,000		21,865,000
10 (naveta cadre didactice-sume BL)	115,000	115,000		115,000
20 ( bunuri si materiale -TVA)	2,426,000	2,436,000		2,436,000
20.30.30 (asigurari cladiri- BL)	10,000	10,000		10,000
51 ( Centrul de excelenta-BL)	47,000	47,000		47,000
51-asocieri centre scolare (BL)	20,000	0		0
57 ( tichete sociale-stimulente educationale speciale acordate copiilor din familii defavorizate, sume din TVA )	8,000	8,000		8,000
57 (drepturi copii cerinte educationale speciale integrati in invatamantul de masa, sume din TVA )	96,000	70,000		70,000
59 ( burse elevi 2016/2017 conform HCL 246-29.11.2016, din BL)	126,000	126,000		126,000
- <b>Capitole: 66.02.06 - Sanatate - Spital Orasenesc Sf.Dimitrie Tirgu Neamt</b>	<b>15,000</b>	<b>25,000</b>		<b>25,000</b>
51.01.46 - Transferuri din bugetele locale pentru finanțarea cheltuielilor curente din domeniul sănătății (naveta + chirie locuinte-cadre medicale )	15,000	25,000		25,000
- <b>Capitole: 67.02.03 ( Biblioteca + Casa Culturii +CIPT)</b>	<b>658,500</b>	<b>658,500</b>		<b>658,500</b>
<b>BIBLIOTECA</b>	<b>166,500</b>	<b>173,300</b>		<b>173,300</b>
10 (Biblioteca )-67.02.03.02	145,000	148,800		148,800
20	21,500	24,500		24,500
<b>CENTRUL DE INFORMARE SI PROMOVARE TURISTICA</b>	<b>92,000</b>	<b>47,800</b>		<b>47,800</b>
10 (CIPT)-67.02.03.08	80,000	35,800		35,800
20	12,000	12,000		12,000
<b>CASA CULTURII "ION CREANGA"</b>	<b>400,000</b>	<b>400,000</b>		<b>400,000</b>
<b>51-Casa Culturii -67.02.03.06</b>	<b>400,000</b>	<b>400,000</b>		<b>400,000</b>

	<b>51.01.01 Transferuri catre institutii publice</b>	<b>400,000</b>	<b>400,000</b>		<b>400,000</b>
-	<b>Capitole: 67.02.05 (Intretinere spatii verzi + Sport)</b>	<b>925,000</b>	<b>1,050,000</b>		<b>1,050,000</b>
	20- Intretinere spatii 67.02.05.03-	770,000	895,000		895,000
	20.01.09 Materiale si prestari de servicii cu caracter functional - flori spatii verzi	20,000	0		0
	20.01.30-Alte bunuri si servicii pentru intretinere si functionare	10,000	0		0
	20.05.30 Alte obiecte de inventar	40,000	0		0
	20.30.30 Alte cheltuieli cu bunuri si servicii	700,000	0		0
			0		0
	59- Sport -67.02.05.01	155,000	0		0
	59.11	155,000	155,000		155,000
	<b>*sustinere Club Sportiv Scolar</b>	<b>35,000</b>	0		0
	<b>*proiecte -sport-ONG-Leg 350/2005</b>	<b>120,000</b>	0		0
-	<b>Capitole: 67.02.06 (Servicii religioase)</b>	<b>0</b>	40,000		40,000
	59	0	40,000		40,000
-	<b>Capitole: 67.02.50 (Alte servicii )</b>	<b>406,500</b>	<b>597,500</b>		<b>597,500</b>
	20	165,000	356,000		356,000
	<b>59</b>	<b>241,500</b>	<b>241,500</b>		<b>241,500</b>
	<b>59.11-transferuri Asociatii si fundatii</b>	<b>241,500</b>	0		0
	<b>*proiecte ONG-Leg 350</b>	<b>160,000</b>	0		0
	<b>cultura si turism</b>	<b>100,000</b>	0		0
	<b>tineret si persoane varstnice</b>	<b>60,000</b>	0		0
	<b>*transferuri Asociatia Ansamblul Ozana Tirgu Neamt</b>	<b>50,000</b>	0		0
	<b>*cotizatie AOR</b>	<b>21,000</b>	0		0
	<b>*cotizatie ALZIAR</b>	<b>3,500</b>	0		0
	<b>*cotizatie Asociatia Valea Ozanei</b>	<b>7,000</b>	0		0
	<b>Capitole: 68.02.50 -Alte cheltuieli in domeniul asigurarilor si asistentei sociale</b>	<b>150,000</b>	<b>100,000</b>		<b>100,000</b>
	20-BUNURI SI SERVICII- conform Leg.448/2006- unitati protejate	40,000	40,000		40,000
	51- servicii sociale-copii institutionalizati CJ Neamt	10,000	0		0
	59 Transferuri	100,000	60,000		60,000
-	<b>Capitole: 70.02.06 -Iluminat public si electrificari</b>	<b>535,000</b>	<b>565,000</b>		<b>565,000</b>
	20	535,000	565,000		565,000
-	<b>Capitole: 70.02.50 -Alte servicii in domeniile locuintelor, serviciilor si dezvoltarii comunale</b>	<b>1,987,500</b>	<b>2,009,000</b>		<b>2,009,000</b>
	10	360,000	356,000		356,000
	20	497,500	523,000		523,000
	81	1,130,000	1,130,000		1,130,000
-	<b>Capitole: 74.02.05 -Salubritate si gestiunea deseurilor</b>	<b>700,000</b>	<b>730,000</b>		<b>730,000</b>
	20	700,000	730,000		730,000
-	<b>Capitole: 74.02.06 -Canalizarea si tratarea apelor</b>		0		0
-	<b>Capitole: 83.02.50 -Alte cheltuieli in domeniul</b>	<b>35,000</b>	<b>15,000</b>		<b>15,000</b>
	20.30.30 Alte cheltuieli cu bunuri si servicii ( servicii paza padure,	35,000	15,000		15,000
-	<b>Capitole: 84.02.03 -Transport rutier (strazi, drumuri, poduri)</b>	<b>650,000</b>	<b>716,500</b>		<b>716,500</b>
	<b>20</b>	<b>650,000</b>	<b>716,500</b>		<b>716,500</b>
	<b>DIRECTIA DE ASISTENTA SOCIALA</b>	<b>5,424,000</b>	<b>5,446,000</b>		<b>5,446,000</b>
	Capitole: 66,02,08-Cabinete scolare	735,000	735,000		735,000
	Capitole: 68.02 - Asistenta sociala	4,689,000	4,711,000		4,711,000
			0		0
	<b>Sectiune Buget: Dezvoltare</b>	<b>19,700,000.00</b>	<b>19,595,000</b>	<b>19000</b>	<b>19,614,000</b>
-	<b>Capitole: 51.02.01</b>		0		
	<b>00</b>	<b>210,000</b>	<b>161,000</b>		<b>161,000</b>
	<b>71</b>	<b>210,000</b>	<b>161,000</b>		<b>161,000</b>

-	Capitole: 54.02.10		0		
-	Capitole: 61.02.03		0		
	<b>00</b>	<b>40,000</b>	<b>40,000</b>		<b>40,000</b>
	<b>70</b>	<b>40,000</b>	<b>40,000</b>		<b>40,000</b>
	<b>71</b>	<b>40,000</b>	<b>40,000</b>		<b>40,000</b>
	71.01	0	0		0
	71.01.01	40,000	40,000		40,000
-	Capitole: 61.02.05		0		
	<b>00</b>	<b>10,000</b>	<b>32,000</b>		<b>32,000</b>
	<b>70</b>	<b>10,000</b>	<b>32,000</b>		<b>32,000</b>
	<b>71</b>	<b>10,000</b>	<b>32,000</b>		<b>32,000</b>
-	Capitole: 65.02-Invatamant		0		
	<b>00</b>	<b>1,352,000</b>	<b>1,390,000</b>		<b>1,390,000</b>
	<b>70</b>	<b>1,352,000</b>	<b>1,390,000</b>		<b>1,390,000</b>
	<b>71</b>	<b>1,352,000</b>	<b>1,390,000</b>		<b>1,390,000</b>
	71.01	1,352,000	1,390,000		1,390,000
	71.01.01	1,344,000	1,387,000		1,387,000
	71.01.30	8,000	3,000		3,000
-	Capitole: 66.02- Sanatate		0		
	<b>00</b>	<b>355,000</b>	<b>370,000</b>		<b>370,000</b>
	<b>51</b>	0	0		0
	51.02	0	0		0
	51.02.28	0	0		0
	<b>70</b>	<b>355,000</b>	<b>370,000</b>		<b>370,000</b>
	<b>71</b>	<b>355,000</b>	<b>370,000</b>		<b>370,000</b>
	71.01	355,000	370,000		370,000
	71.01.01	350,000	365,000		365,000
	71.01.02	0	0		0
	71.01.30	5,000	5,000		5,000
-	Capitole: 67.02- Cultura		0		
	<b>00</b>	<b>340,000</b>	<b>227,000</b>		<b>227,000</b>
	<b>71</b>	<b>340,000</b>	<b>227,000</b>		<b>227,000</b>
-	Capitole: 68.02.Asistenta sociala		0		
	<b>00</b>	<b>68,000</b>	<b>163,000</b>		<b>163,000</b>
	<b>70</b>	<b>68,000</b>	<b>163,000</b>		<b>163,000</b>
	<b>71</b>	<b>68,000</b>	<b>163,000</b>		<b>163,000</b>
-	Capitole: 70.02.-Serviciul administrativ		0		
	<b>00</b>	<b>4,541,000</b>	<b>4,458,000</b>		<b>4,458,000</b>
	<b>01</b>	<b>50,000</b>	<b>30,000</b>		<b>30,000</b>
	<b>55</b>	<b>50,000</b>	<b>30,000</b>		<b>30,000</b>
	<b>71.01</b>	<b>4,420,000</b>	<b>4,307,000</b>		<b>4,307,000</b>
	<b>72.01</b>	<b>71,000</b>	<b>121,000</b>		
-	Capitole: 74.02.05		0		
	<b>00</b>	<b>7,950,000</b>	<b>7,905,000</b>	<b>26000</b>	<b>7,905,000</b>
	<b>55</b>	<b>50,000</b>	<b>5,000</b>	<b>0</b>	<b>5,000</b>
	55.01	50,000	0	0	0
	55.01.42(contributie proiect ADI ECO)	50,000	5,000	0	5,000
	<b>70</b>	<b>7,900,000</b>	<b>7,900,000</b>	<b>26000</b>	<b>7,900,000</b>
	<b>71</b>	<b>7,900,000</b>	<b>7,900,000</b>	<b>26000</b>	<b>7,900,000</b>
	71.01	7,900,000	7,900,000	26000	7,900,000
	71.01.01	7,900,000	7,900,000	26000	7,900,000
-	Capitole: 80.02.01		0		
	<b>00</b>	<b>34,000</b>	<b>34,000</b>		<b>34,000</b>
	<b>55</b>	<b>34,000</b>	<b>34,000</b>		<b>34,000</b>
	55.01	34,000	34,000		34,000

	55.01.42-Transferuri din bugetul local către asociațiile de dezvoltare intercomunitară	34,000	34,000		34,000
-	Capitole: 84.02.03		0		
	<b>00</b>	<b>4,800,000</b>	<b>4,775,000</b>	<b>-7000</b>	<b>4,768,000</b>
	<b>71</b>	<b>4,800,000</b>	<b>4,775,000</b>	<b>-7000</b>	<b>4,768,000</b>
	71.01	4,800,000	4,775,000	-7000	4,768,000
	71.01.01	4,800,000	4,775,000	-7000	4,768,000



**LISTA OBIECTIVELOR DE INVESTITII PE ANUL 2017-rectificata**

Nr. crt.	Denumire obiectiv de investitie	TOTAL 2017	Rectificare BVC 08.11.2017	Influente +/-	Rectificare BVC 24.11.2017
	<b>TOTAL -sectiunea de dezvoltare -din care:</b>	<b>19,295,000</b>	<b>18025000</b>	<b>19000</b>	<b>18044000</b>
	<b>Cap.51 Autoritati publice și actiuni externe din care:</b>	<b>210,000</b>	<b>161,000</b>		<b>161,000</b>
	Reabilitare sediul administrativ nou si vechi UATO Tirgu Neamt	500	500		500
	Amenajat spatii birouri -Ghiseul Unic	52,000	0		0
	Realizarea instalatiilor temice si a instalatiilor de gaze naturale la Primaria Tg. Neamt, Ambulanta si scoli-2016	80,000	80,000		80,000
	Reabilitare corp Serviciul de Ambulanta( la sediul nou Primarie)	10,379	379		379
	Montat si demontat centrala- pentru sediul primarie -2016	7,121	7,121		7,121
			0		0
C	Alte cheltuieli de investitii din care:	60,000	73,000		73,000
	<b>Cap. 61 Ordine publica și siguranta nationala Total, din care:</b>	<b>50,000</b>	<b>72,000</b>		<b>72,000</b>
A	Amenajare/compartimentare apartament str. Radu Teoharie	40,000	40,000		40,000
B	Obiective noi		0		0
C	Alte cheltuieli de investitii Total, din care:	10,000	32,000		32,000
	<b>Cap. 65 Invatamant Total, din care:</b>	<b>1,352,000</b>	<b>1,430,000</b>		<b>1,430,000</b>
	Scoala gimnaziala "Ion Creanga" - Humulesti - Construire corp central	595,000	590,000		590,000
	Scoala gimnaziala "Ion Creanga" - Humulesti - Construire corp central	590,000	590,000		590,000
	Alte cheltuieli de investitii Total, din care:	5,000	0		0
	Scoala Domneasca "Grigore Gh. Voda " Tg. Neamt	80,000	100,000		100,000
	Scoala Domneasca "Grigore Gh. Voda " Tg. Neamt - Construirea a 3 Sali de clasa -	75,000	75,000		75,000
	Inlocuire instalatie electrica corp A Scoala gimnaziala „Grigore Ghica-Voda”	5,000	5,000		5,000
	Modernizare teren sport- Scoala gimnaziala „Grigore Ghica-Voda”	0	20,000		20,000
	Colegiul Tehnic "Ion Creanga" Tirgu Neamt	643,000	638,000		638,000
	Reabilitare cladiri Colegiul Tehnic "Ion Creanga" Tg Nt - a 3 Sali de clasa -	638,000	638,000		638,000
	Montare centrala termica alimentata cu gaz metan, Corp A3	5,000	0		0
	Colegiul National Stefan cel Mare	31,000	81,000		81,000
	Reabilitare corp principal Colegiul National Stefan cel Mare, Oras Tirgu Neamt	26,000	71,000		71,000
	Realizare baza sportiva-corp B-Colegiul National Stefan cel Mare, Orasul Tirgu Neamt	5,000	10,000		10,000
	Liceul "Vasile Conta"	3,000	21,000		21,000
	Modernizare sala festivitati Liceul "Vasile Conta"	0	18,000		18,000
	Alte cheltuieli de investitii Total, din care:	3,000	3,000		3,000

<b>Cap. 66 Sanatate</b>		<b>155,000</b>	<b>370,000</b>	<b>370,000</b>
	Reabilitat instalatii electrice pavilion spital -2016	16,000	16,000	16,000
	Modificare sarpanta si schimbare invelitoare, lucrari de anvelopare la Sectia Boli Infectioase la Spitalul Iorasnesc Sf. Dimitrie Tirgu Neamt, jud. Neamt-dirigintie -2016	3,200	3,200	3,200
	Modernizare CPU Pediatrie la Spitalul Orasenesc Sf. Dimitrie, jud. Neamt-dirigintie 2016	1,000	1,000	1,000
	Reparatii capitale – Salon terapie intensive si Sectia Chirurgie Generala din cadrul Spitalului Orasenesc Sf. Dimitrie Tirgu Neamt, jud. Neamt-dirigintie 2016	2,000	2,000	2,000
	Inlocuire tamplarie existent cu tamplarie PVC si lucrari inlocuire table – Pavilion Chirurgie din cadrul Spitalului Orasenesc Sf. Dimitrie Tirgu Neamt, jud. Neamt-dirigintie 2016	5,000	5,000	5,000
	Reabilitarea blocului operator – sectia chirurgie din cadrul Spitalului Orasenesc Sf. Dimitrie Tirgu Neamt, jud. Neamt-dirigintie 2016	2,500	2,500	2,500
	Inlocuire tamplarie existenta cu tamplarie PVC – Pavilion Pediatrie si Cardiologie din cadrul Spitalului Orasenesc Sf. Dimitrie Tirgu Neamt, jud. Neamt-dirigintie 2016	2,500	2,500	2,500
	Inlocuire tamplarie existenta cu tamplarie PVC – Bloc Alimentar din cadrul Spitalului Orasenesc Sf. Dimitrie Tirgu Neamt, jud. Neamt-dirigintie 2016	1,000	1,000	1,000
	Inlocuire tamplarie existenta cu tamplarie PVC sediu administrativ din cadrul Spitalului Orasenesc Sf. Dimitrie Tirgu Neamt, jud. Neamt-dirigintie 2016	2,000	2,000	2,000
	Reabilitare cladire L5 ( cardiologie, pediatrie)	2,000	2,000	2,000
	Construire cladire in vederea amenajarii unui spatiu pentru Serviciul de ambulanta –Statia Tirgu Neamt, judetul Neamt ( SF+PT+C+M)	45,000	45,000	45,000
	Amenajare curti interioare, gard	3,000	3,000	3,000
	Reabilitare cladire pavilion central ( ignofugare, zugraveli exterioara)- 2016	64,800	64,800	64,800
	<b>“Reparatii Sectia Obstretica-ginecologie, Spitalul orasenesc „Sfantul Dimitrie”, oraşul Tirgu Neamt”</b>	0	15,000	15,000
C	Alte cheltuieli de investitii Total, din care:	5,000	205,000	205,000
<b>Cap. 67 Culture, recreere și religie Total, din care:</b>		<b>340,000</b>	<b>227,000</b>	<b>227,000</b>
	Modernizare Baza Sportiva (Stadion) -Tirgu Neamt	30,000	0	0
	Modernizare Casa Culturii (Cortina scena)-2016	12,771	12,771	12,771
	Reabilitare Biblioteca oraseneasca Tirgu Neamt	10,000	10,000	10,000
	Demolat cladire auxiliara Biblioteca oraseneasca Tirgu Neamt	1,908	1,908	1,908
	Realizare Zona Agreement parc Cetate( PT, cerere finantare)	132,800	112,800	112,800
	*PT=135000		0	0
	*consultanta =23800		0	0
	Modernizare si amenajare Parc Cinematograf	15,000	0	0
	Modernizare loc joaca ( parc I.Creanga)-2016	93,521	75,521	75,521
			0	0
C	Alte cheltuieli de investitii Total, din care:	40,000	10,000	10,000

<b>Cap. 68 Asigurari si Asistenta sociala Total, din care:</b>		<b>68,000</b>	<b>163,000</b>		<b>163,000</b>
	Reabilitar/consolidare Cresa nr.1, Oras Tirgu Neamt, jud.Neamt	4,000	60,000		60,000
	Lucrari de refacere instalatie electrica interioara de iluminat si prize la Creas nr.1 ( 2016)	14,000	11,000		11,000
	Realizare sistem semnalizare la incendiu la Centrul de primire in regim de urgenta a persoanelor fara adapost "Sfanta Teodora"	10,000	77,000		77,000
	Realizare bransament la sistemul de canalizare al orasului la Centrul de primire in regim de urgenta a persoanelor fara adapost "Sfanta Teodora"	10,000	10,000		10,000
			0		0
C	Alte cheltuieli de investitii Total, din care:	30,000	5,000		5,000
1	Dotari independente ( UATO TG NT(	8,000	0		0
1	Dotari independente (DAS)	5,000	5,000		5,000
2	Cheltuieli pentru elaborarea studiilor de fezabilitate, a studiilor de fezabilitate, a proiectelor si a altor studii aferente obiectivelor de investitii		0		0
3	Lucrari de foraj, cartarea terenului, fotogrammetrie, determinari seismologice, consultanta, asistenta tehnica si alte cheltuieli asimilate investitiilor, potrivit legii	17,000	0		0
	Realizare documentatie PSI ( releveu, instalatii, scenariu)	17,000	0		0
<b>Cap.70 Locuinte, servicii și dezvoltare publica din care:</b>		<b>4,420,000</b>	<b>4,357,000</b>		<b>4,357,000</b>
	Reabilitare termica la blocurile de locuinte	160,000	115,000		115,000
	Amenajare parc „Cetate”, oras Tg. Neamt	10,000	10,000		10,000
	Bazin de inot didactic scolar–sistemizare veticala, racorduri la utilitati	10,000	0		0
	Servicii de proiectare , consultanta, cofinantare proiecte	180,000	135,000		135,000
	Extindere utilitati stradale in zona terenurilor destinate tinerilor casatoriti	10,000	10,000		10,000
	Reabilitate blocuri POR 3,1-A 2016	10,000	10,000		10,000
			0		0
C	Alte cheltuieli de investitii Total, din care:	1,070,000	1,107,000		1,107,000
<b>Cap.74 Protectia mediului</b>		<b>7,900,000</b>	<b>7,900,000</b>	<b>26000</b>	<b>7,926,000</b>
	Realizare si modernizare platforma de gunoi in orasul Tirgu Neamt	759,000	759,000		759,000
	Realizare retea de canalizare menajera si microstatie de epurare in zona Baile Oglinzi -	1,498,000	1,498,000	26000	1,524,000
	Reabilitare si extindere retele stradale de canalizare menajera in loc.Humulesti, Blebea si Pometea, Oras Tirgu Neamt ( proiect finantat AFM)	5,643,000	5,643,000		5,643,000
<b>Cap.84 Transporturi , Total, din care:</b>		<b>4,800,000</b>	<b>4,775,000</b>	<b>-7000</b>	<b>4,768,000</b>
	Reabilitare 22 strazi in orasul Tirgu Neamt -	2,263,000	2,263,000		2,263,000
	Modernizare DC7 oras Tirgu Neamt -	1,358,000	1,358,000		1,358,000
	Modernizare Strazile: Castanilor ( 2016)	360,000	335,000	-7000	328,000
	Modernizare Strazile: Daciei si Vanatorului -	447,000	447,000		447,000
	Modernizare Strazile: Alecsandri, Veterani, M. Viteazu -	112,000	112,000		112,000
	Modernizare strazi-17,33 km, Orasul Tirgu Neamt ( 2016)	50,000	50,000		50,000
	Modernizare parcare in Orasul Tirgu Neamt	150,000	170,000		170,000

Amenajare intersectie „Humulesti” (semaforizare+indicatoare+marcaje)	20,000	20,000	20,000
Amenajare trotuare oras Targu-Neamt	20,000	0	0
Amenajare zona Posta Romana-Asaserv-Aleea Gloriei	20,000	20,000	20,000

JUDETUL : NEAMT

--

Unitatea administrativ-teritoriala: ORASUL TIRGU NEAMT

Capitol:

61.02
-------

Cod: \*)

FORMULAR:

15
----

FIȘA OBIECTIVULUI / PROIECTULUI / CATEGORIEI DE INVESTIȚII

Recompartimentare apartament str. Radu Teoharie, bloc D3, scara C, parter, apartamentul nr. 33,  
oras Targu-Neamt, judetul Neamt

---

Tipul cheltuielii: (A - obiectiv (proiect) în continuare, **B - obiectiv nou**, C - alte cheltuieli de investiții

A. DATE GENERALE:

1. Date geografice:

1.1 Județ

Neamt

1.2 Oraș

Tg. Neamt

1.3 Amplasament

Tg. Neamt

2. Date referitoare la studiul de fezabilitate

2.1 Numărul și data Acordului Ministerului Finanțelor Publice \_\_\_\_\_

2.2 Numărul și data aprobării studiului de fezabilitate (H.G./Ordin/Decizie  
Decret) \_\_\_\_\_

B. DATE PRIVIND PRINCIPALII INDICATORI TEHNICO-ECONOMICI APROBAȚI

1. Valoarea totală aprobată ( mii lei)

preturi luna 05.2017, fara TVA

111.00

2. Capacități aprobate (în unități fizice)

- recompartinetare apartament in 2 apartamente

- suprafata apartament 1: 44,58 mp

suprafata apartament 2: 34,66 mp

3. Durata de realizare aprobată (număr luni)

6 luni

C. DATE PRIVIND DERULAREA LUCRĂRILOR

1. Valoarea totală la deschiderea finanțării ( mii lei), din care:

111.00

in preturi 11.2017 - C+M

100.30

in preturi C+M - dirigentie de santier

1.80

in preturi proiectare+asistenta

8.90

2. Durata de realizare contractată (număr luni)

6.00

3. Data începerii investiției

4. Data programată a terminării și PIF

5. Valoarea decontată până la \_\_\_\_\_ ( mii lei)

0.00

6. Valoarea programată în anul 2017 (mii lei)

40.00

7. Valoare ramasă de finanțat la 30.12.2018 ( mii lei)

71.00



D. EȘALONAREA VALORII RĂMASE DE FINANȚAT, SURSELE DE FINANȚARE ȘI COSTURILE DE FUNCȚIONARE ȘI DE ÎNTREȚINERE DUPĂ PUNEREA ÎN FUNCȚIUNE A INVESTIȚIEI

I Credite de angajament 71 mii lei

II Credite bugetare: 40 mii lei

- mii lei -

	I II	TOTAL	CHELTUIELI EFECTUATE până la 12/31/2017	Executie preliminată 2017	PROPUNERI 2018	ESTIMARI 2019	ESTIMARI 2020	Estimari anii ulteriori
	1	2=3+...+9	3	4	5	6	7	9
1. Total surse de finanțare (cheltuieli amenajare teren, proiectare și asistența tehnică, investiția de bază, organizare de șantier, diverse și neprevăzute, informare și publicitate)	I	111	0	0	71	0	0	
	II	40	40	40				
<b>02 Buget local</b>	I	111	0	0	71	0	0	
din care:	II	40	40	40				
51.02 Transferuri de capital	I							
	II							
55 Alte transferuri	I							
	II							
56 Proiecte cu finanțare din fonduri externe nerambursabile postaderare	I							
	II							
58 Proiecte cu finanțare din fonduri externe nerambursabile aferente cadrului financiar 2014-2020	I							
	II							
75 Fond National de Dezvoltare	I							
	II							
71 Active financiare	I	111	0	0	71	0	0	
	II	40	40	40				
*) Detalierea titlurilor pe articole/alineate se va face potrivit clasificății bugetare, după caz.	I							
	II							
<b>06 Credite externe</b>	I							
	II							
51.02 Transferuri de capital	I							
	II							
....	I							
	II							
....	I							
	II							
<b>07 Credite interne</b>	I							
	II							
51.02 Transferuri de capital	I							
	II							
....	I							
	II							
....	I							
	II							

- mii lei -

	I II	TOTAL	CHELTUIELI EFECTUATE până la 12/31/2017	Executie preliminata 2017	PROPUNERI 2018	ESTIMARI 2019	ESTIMARI 2020	Estimari anii ulteriori
	1	2=3+...+9	3	4	5	6	7	9
<b>08 Fonduri externe nerambursabile</b>	I II							
51.02 Transferuri de capital	I II							
....	I II							
....	I II							
<b>10 Venituri proprii</b>	I II	0						
51.02 Transferuri de capital	I II	0						
....	I II							
....	I II							
<b>80 Alte surse</b>	I II							
51.02 Transferuri de capital	I II							
....	I II							
....	I II							

Primar,  
Harpa Vasilică

Directia Buget Contabilitate, RU si dezvoltare locala  
ec.losub Ecaterina



JUDETUL : NEAMT

--

Unitatea administrativ-teritoriala: ORASUL TIRGU NEAMT

Capitol:

61.02
-------

Cod: \*)

FORMULAR:

15
----

FIȘA OBIECTIVULUI / PROIECTULUI / CATEGORIEI DE INVESTIȚII

Recompartimentare apartament str. Radu Teoharie, bloc D3, scara C, parter, apartamentul nr. 33,  
oras Targu-Neamt, judetul Neamt

---

Tipul cheltuielii: (A - obiectiv (proiect) în continuare, **B - obiectiv nou**, C - alte cheltuieli de investiții

A. DATE GENERALE:

1. Date geografice:

1.1 Județ

Neamt

1.2 Oraș

Tg. Neamt

1.3 Amplasament

Tg. Neamt

2. Date referitoare la studiul de fezabilitate

2.1 Numărul și data Acordului Ministerului Finanțelor Publice \_\_\_\_\_

2.2 Numărul și data aprobării studiului de fezabilitate (H.G./Ordin/Decizie  
Decret) \_\_\_\_\_

B. DATE PRIVIND PRINCIPALII INDICATORI TEHNICO-ECONOMICI APROBAȚI

1. Valoarea totală aprobată ( mii lei)

preturi luna 05.2017, fara TVA

111.00

2. Capacități aprobate (în unități fizice)

- recompartinetare apartament in 2 apartamente

- suprafata apartament 1: 44,58 mp

suprafata apartament 2: 34,66 mp

3. Durata de realizare aprobată (număr luni)

6 luni

C. DATE PRIVIND DERULAREA LUCRĂRILOR

1. Valoarea totală la deschiderea finanțării ( mii lei), din care:

111.00

in preturi 11.2017 - C+M

100.30

in preturi C+M - dirigentie de santier

1.80

in preturi proiectare+asistenta

8.90

2. Durata de realizare contractată (număr luni)

6.00

3. Data începerii investiției

4. Data programată a terminării și PIF

5. Valoarea decontată până la \_\_\_\_\_ ( mii lei)

0.00

6. Valoarea programată în anul 2017 (mii lei)

40.00

7. Valoare ramasă de finanțat la 30.12.2018 ( mii lei)

71.00



D. EȘALONAREA VALORII RĂMASE DE FINANȚAT, SURSELE DE FINANȚARE ȘI COSTURILE DE FUNCȚIONARE ȘI DE ÎNTREȚINERE DUPĂ PUNEREA ÎN FUNCȚIUNE A INVESTIȚIEI

I Credite de angajament 71 mii lei

II Credite bugetare: 40 mii lei

- mii lei -

	I II	TOTAL	CHELTUIELI EFECTUATE până la 12/31/2017	Executie preliminată 2017	PROPUNERI 2018	ESTIMARI 2019	ESTIMARI 2020	Estimari anii ulteriori
	1	2=3+...+9	3	4	5	6	7	9
1. Total surse de finanțare (cheltuieli amenajare teren, proiectare și asistența tehnică, investiția de bază, organizare de șantier, diverse și neprevăzute, informare și publicitate)	I	111	0	0	71	0	0	
	II	40	40	40				
<b>02 Buget local</b>	I	111	0	0	71	0	0	
din care:	II	40	40	40				
51.02 Transferuri de capital	I							
	II							
55 Alte transferuri	I							
	II							
56 Proiecte cu finanțare din fonduri externe nerambursabile postaderare	I							
	II							
58 Proiecte cu finanțare din fonduri externe nerambursabile aferente cadrului financiar 2014-2020	I							
	II							
75 Fond National de Dezvoltare	I							
	II							
71 Active financiare	I	111	0	0	71	0	0	
	II	40	40	40				
*) Detalierea titlurilor pe articole/alineate se va face potrivit clasificății bugetare, după caz.	I							
	II							
<b>06 Credite externe</b>	I							
	II							
51.02 Transferuri de capital	I							
	II							
....	I							
	II							
....	I							
	II							
<b>07 Credite interne</b>	I							
	II							
51.02 Transferuri de capital	I							
	II							
....	I							
	II							
....	I							
	II							

- mii lei -

	I II	TOTAL	CHELTUIELI EFECTUATE până la 12/31/2017	Executie preliminata 2017	PROPUNERI 2018	ESTIMARI 2019	ESTIMARI 2020	Estimari anii ulteriori
	1	2=3+...+9	3	4	5	6	7	9
<b>08 Fonduri externe nerambursabile</b>	I II							
51.02 Transferuri de capital	I II							
....	I II							
....	I II							
<b>10 Venituri proprii</b>	I II	0						
51.02 Transferuri de capital	I II	0						
....	I II							
....	I II							
<b>80 Alte surse</b>	I II							
51.02 Transferuri de capital	I II							
....	I II							
....	I II							

Primar,  
Harpa Vasilică

Directia Buget Contabilitate, RU si dezvoltare locala  
ec.losub Ecaterina