

PLAN DE AMPLASAMENT SI DELIMITARE A IMOBILULUI  
CU PROPUNERE DE DEZLIPIRE

Scara 1: 1000

603100


ANEXA 1.36

Nr. cadastral	Suprafata masurata a imobilului (mp)	Adresa imobilului
54731	29236	Intravilan Tg. Neamt, b-dul Stefan cel Mare, nr. 35, oras Tg. Neamt, jud. Neamt

Nr. Cartea Funciara	54731	Unitatea Administrativ Teritoriala (UAT)	oras Tg. Neamt
---------------------	-------	--	----------------

635300

635300

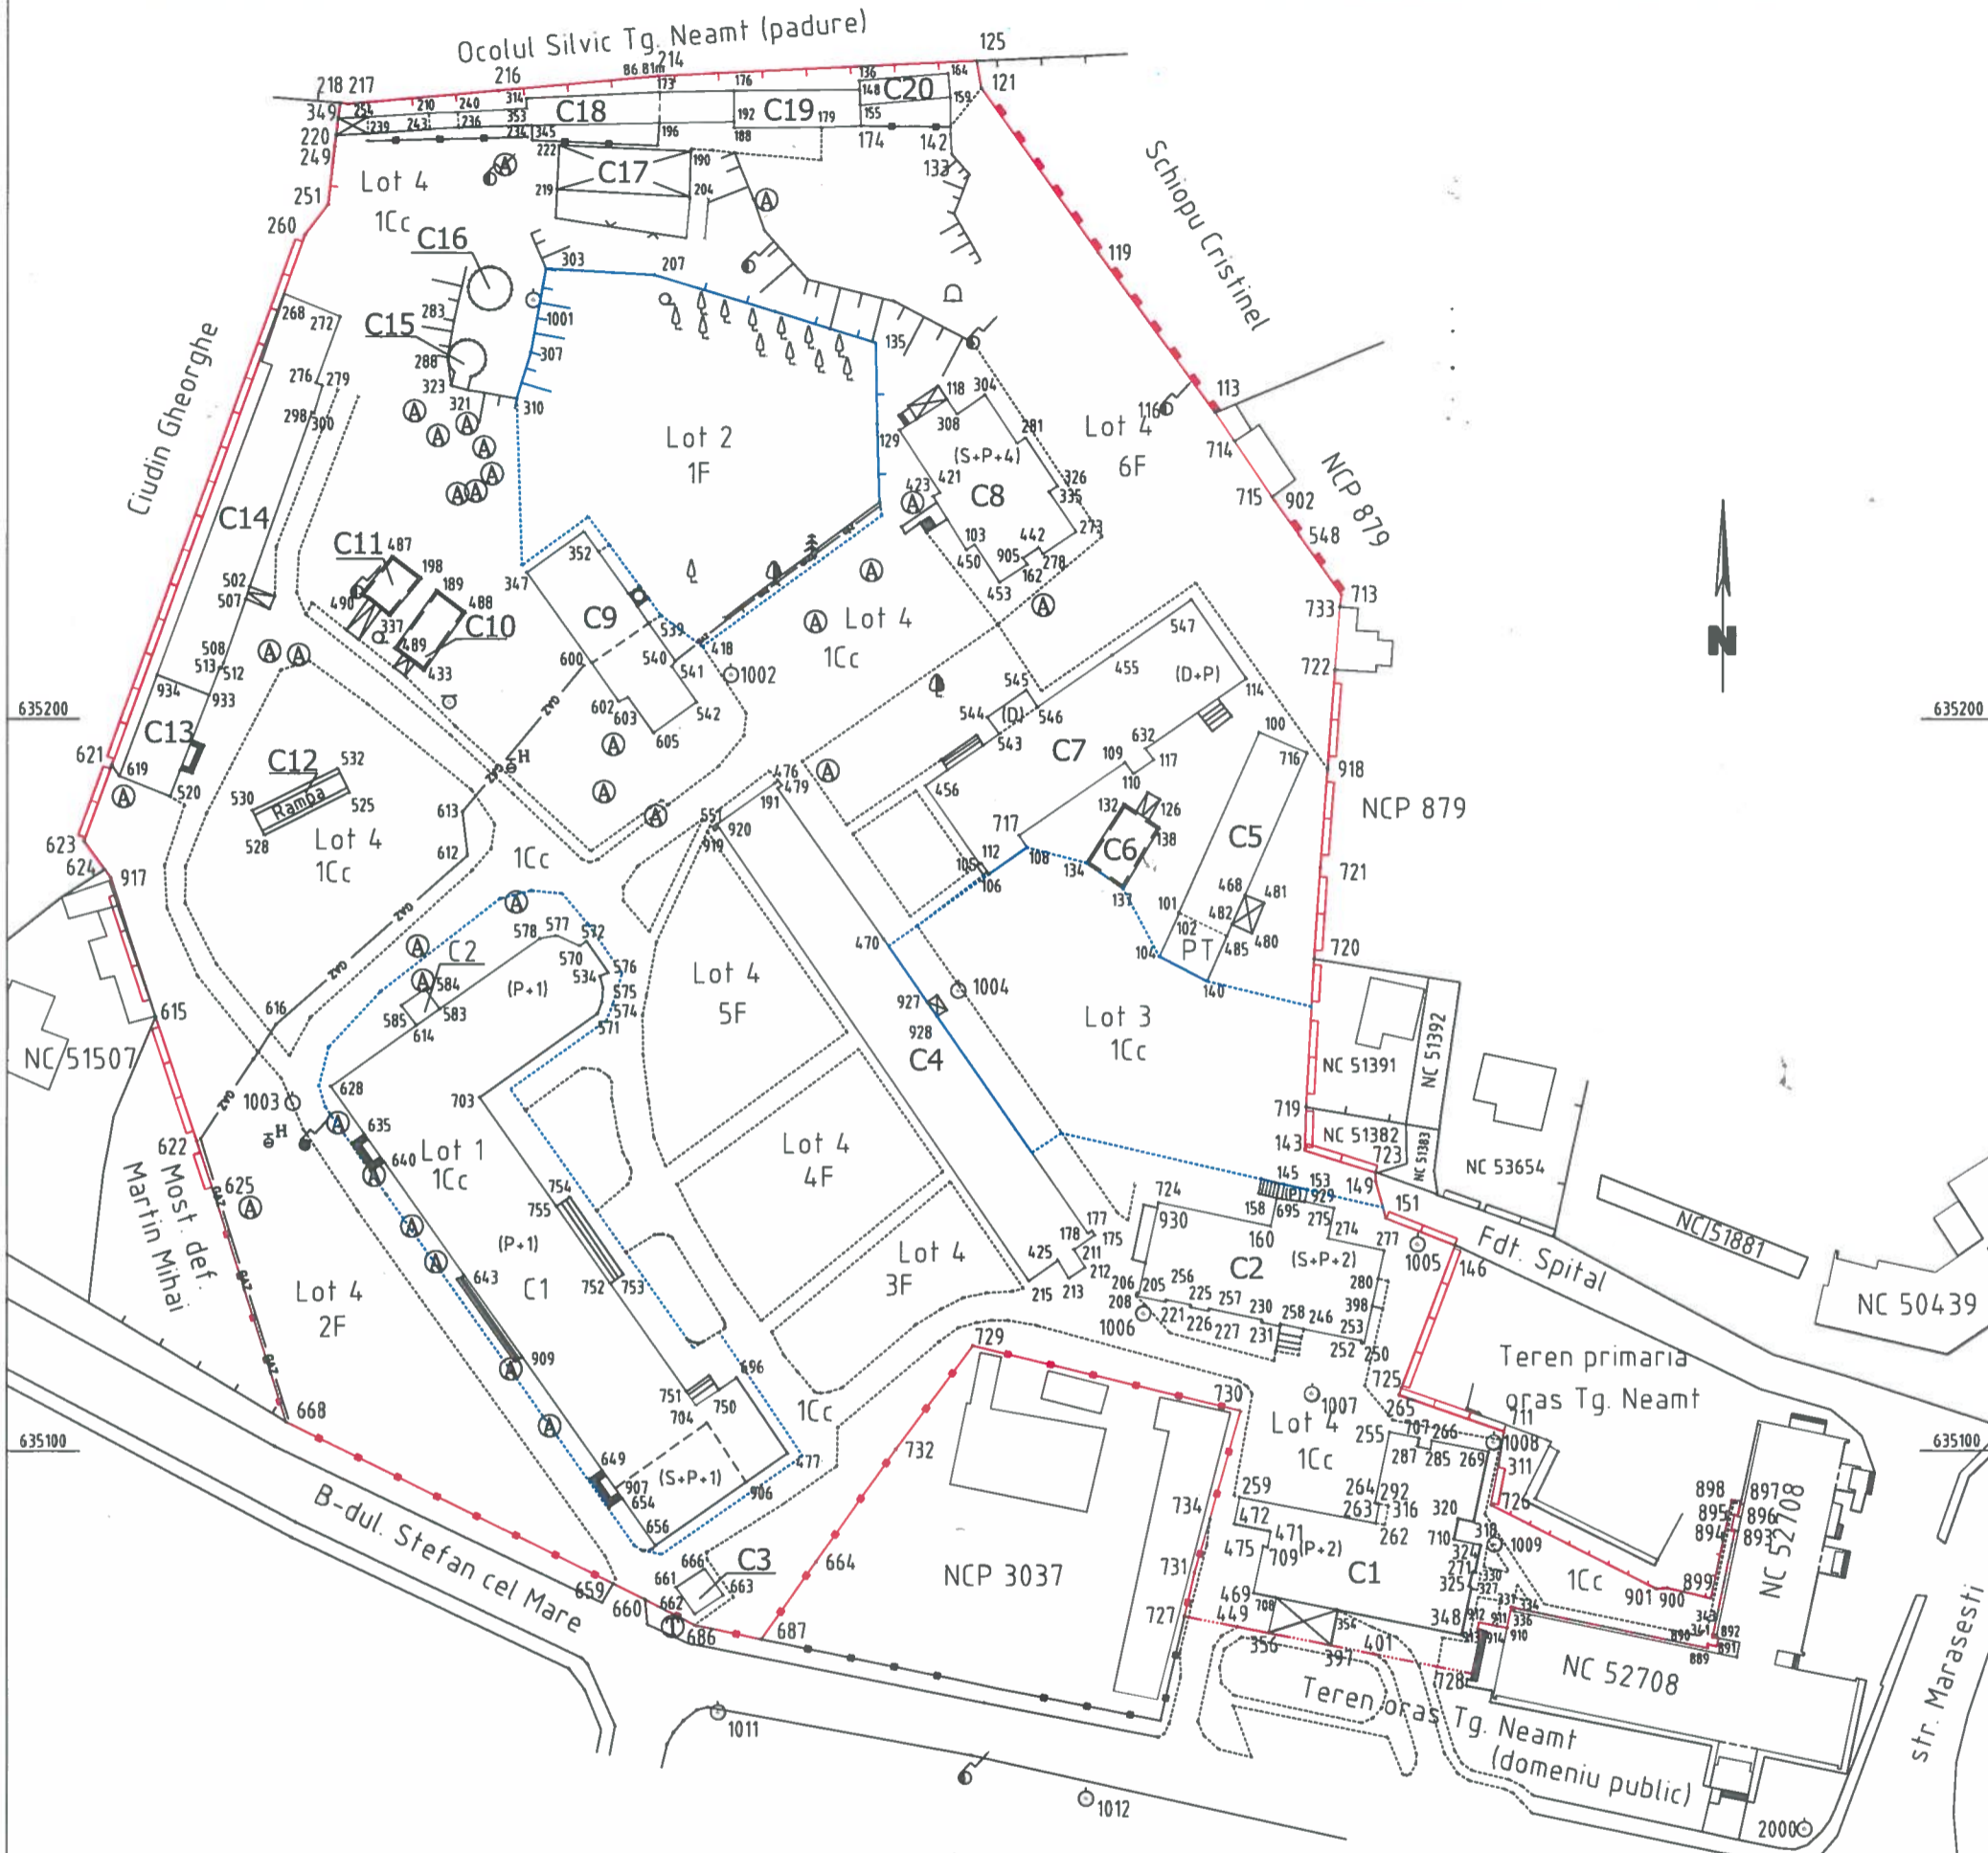

635200

635200

635000

635000

Dezlipire imobil				1010			
Situatia actuala (inainte de dezlipire)				Situatia viitoare (dupa dezlipire)			
Nr. cad	Suprafata (mp)	Categoria de folosinta	Descrierea imobilului	Nr. cad	Suprafata (mp)	Categoria de folosinta	Descrierea imobilului
54731	29236	1Cc+2F+3F +4F+5F+6F+7F	Teren curti constructii + fanete.		2367	1Cc	Lot 1 - Teren curti constructii
					1845	1F	Lot 2 - Teren faneta
					1603	1Cc	Lot 3 - Teren curti constructii
					23421	1Cc+2F+3F+4F+5F+6F	Teren curti constructii+ fanete.
Total	29236	-	-	-	29236	-	-

Executant: SC TOPOPREST SRL  
Confirm executarea masuratorilor la teren, corectitudinea intoamirii documentatiei cadastrale si corespondenta acestia cu realitatea din teren.

Data: 14.03.2018

Scmnatura si stampila:



603000

Inspector  
Confirm introducerea imobilului in baza de date integrata si atribuirea numarului cadastral.

Data:  
Scmnatura si parafa:

Stampila BCPI

603100