


**PLAN DE AMPLASAMENT ȘI DELIMITARE A IMOBILULUI**  
SCARA 1: 2000

Nr. cadastral	Suprafata masurata a imobilului (mp)	Adresa imobilului
56867	10879	Intravilan Biebea, oras Tg. Neamt, jud. Neamt
Nr. Cartea Funciara	Unitatea Administrativ Teritoriala (UAT)	Oras Tg. Neamt

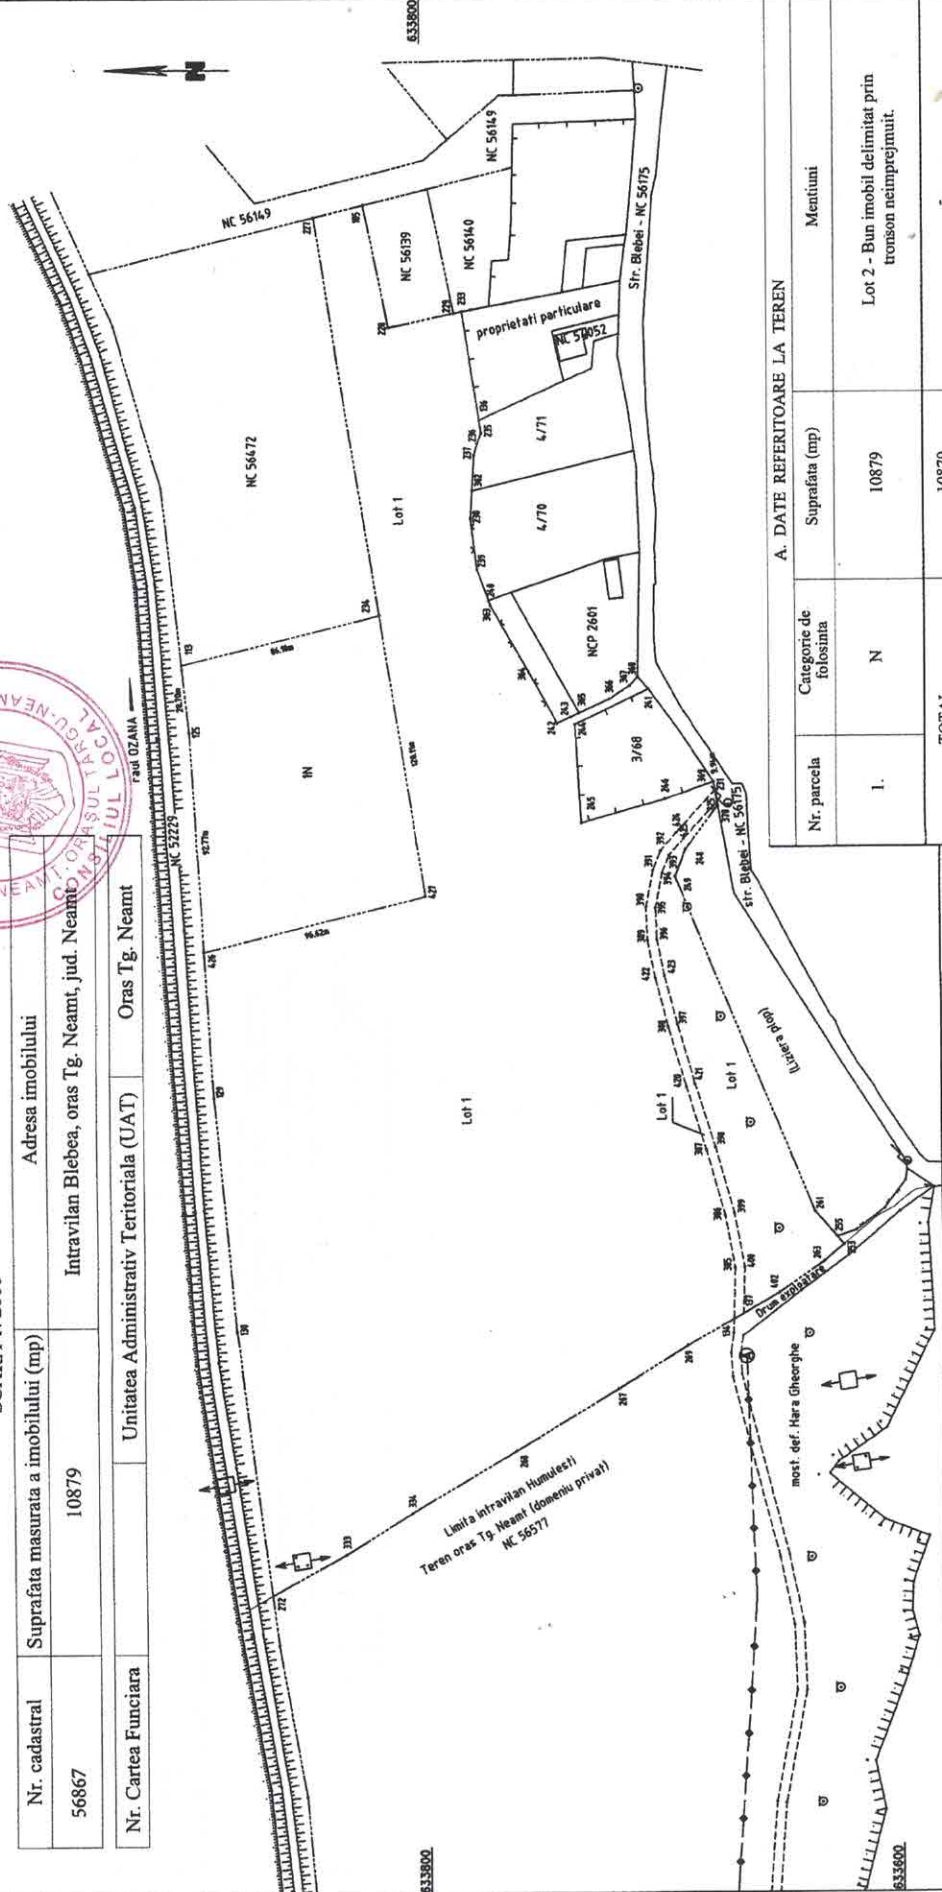

A. DATE REFERITOARE LA TEREN		
Nr. parcela	Categorie de folosinta	Suprafata (mp)
1.	N	10879
TOTAL		10879

B. DATE REFERITOARE LA CONSTRUCTII		
Cod	Destinatia	Suprafata construita la sol (mp)
TOTAL		

Lot 2 - Bun imobil delimitat prin tronson neimplimentat.

Suprafata masurata a imobilului - Lot 2 = 10879 mp  
Diferenta de suprafata se afla in Lotul 1.  
Suprafata totala din act = 80922 mp

Inspector  
Confirm introducerea imobilului in baza de date integrata si atribuirea numarului cadastral.

**Dorel Dascalescu**  
Semnat digital de Dorel Dascalescu  
Data: 2020.06.30 13:42:52 +03'00'

Executanti: SC TOPOPREST SRL  
Confirm executarea masuratorilor la teren, corectitudinea informarii documentatiei cadastrale si corespondenta exacta cu realitatea din teren.

Data: 15-06-2020

**Mircea Afrasinei**  
RO-B-J-Nr. 1804  
RO-B-F-Nr. 0976

RO-B-J-Nr. 1804  
RO-B-F-Nr. 0976  
Data: 2020-06-28 08:44  
Firma: Topoprest SRL