


Plan de amplasament și delimitare a imobilului cu propunerea de dezmembrare
Scara 1:1000

Nr. cadastral	Suprafața măsurată a imobilului (mp)	Adresa imobilului
56120	3973	Int. Targu Neamt, Bd. Stefan cel Mare, Oras Targu Neamt, Jud. Neamt
Cartea Funciară nr.	Unitatea Administrativ Teritorială (UAT)	
	Targu Neamt	

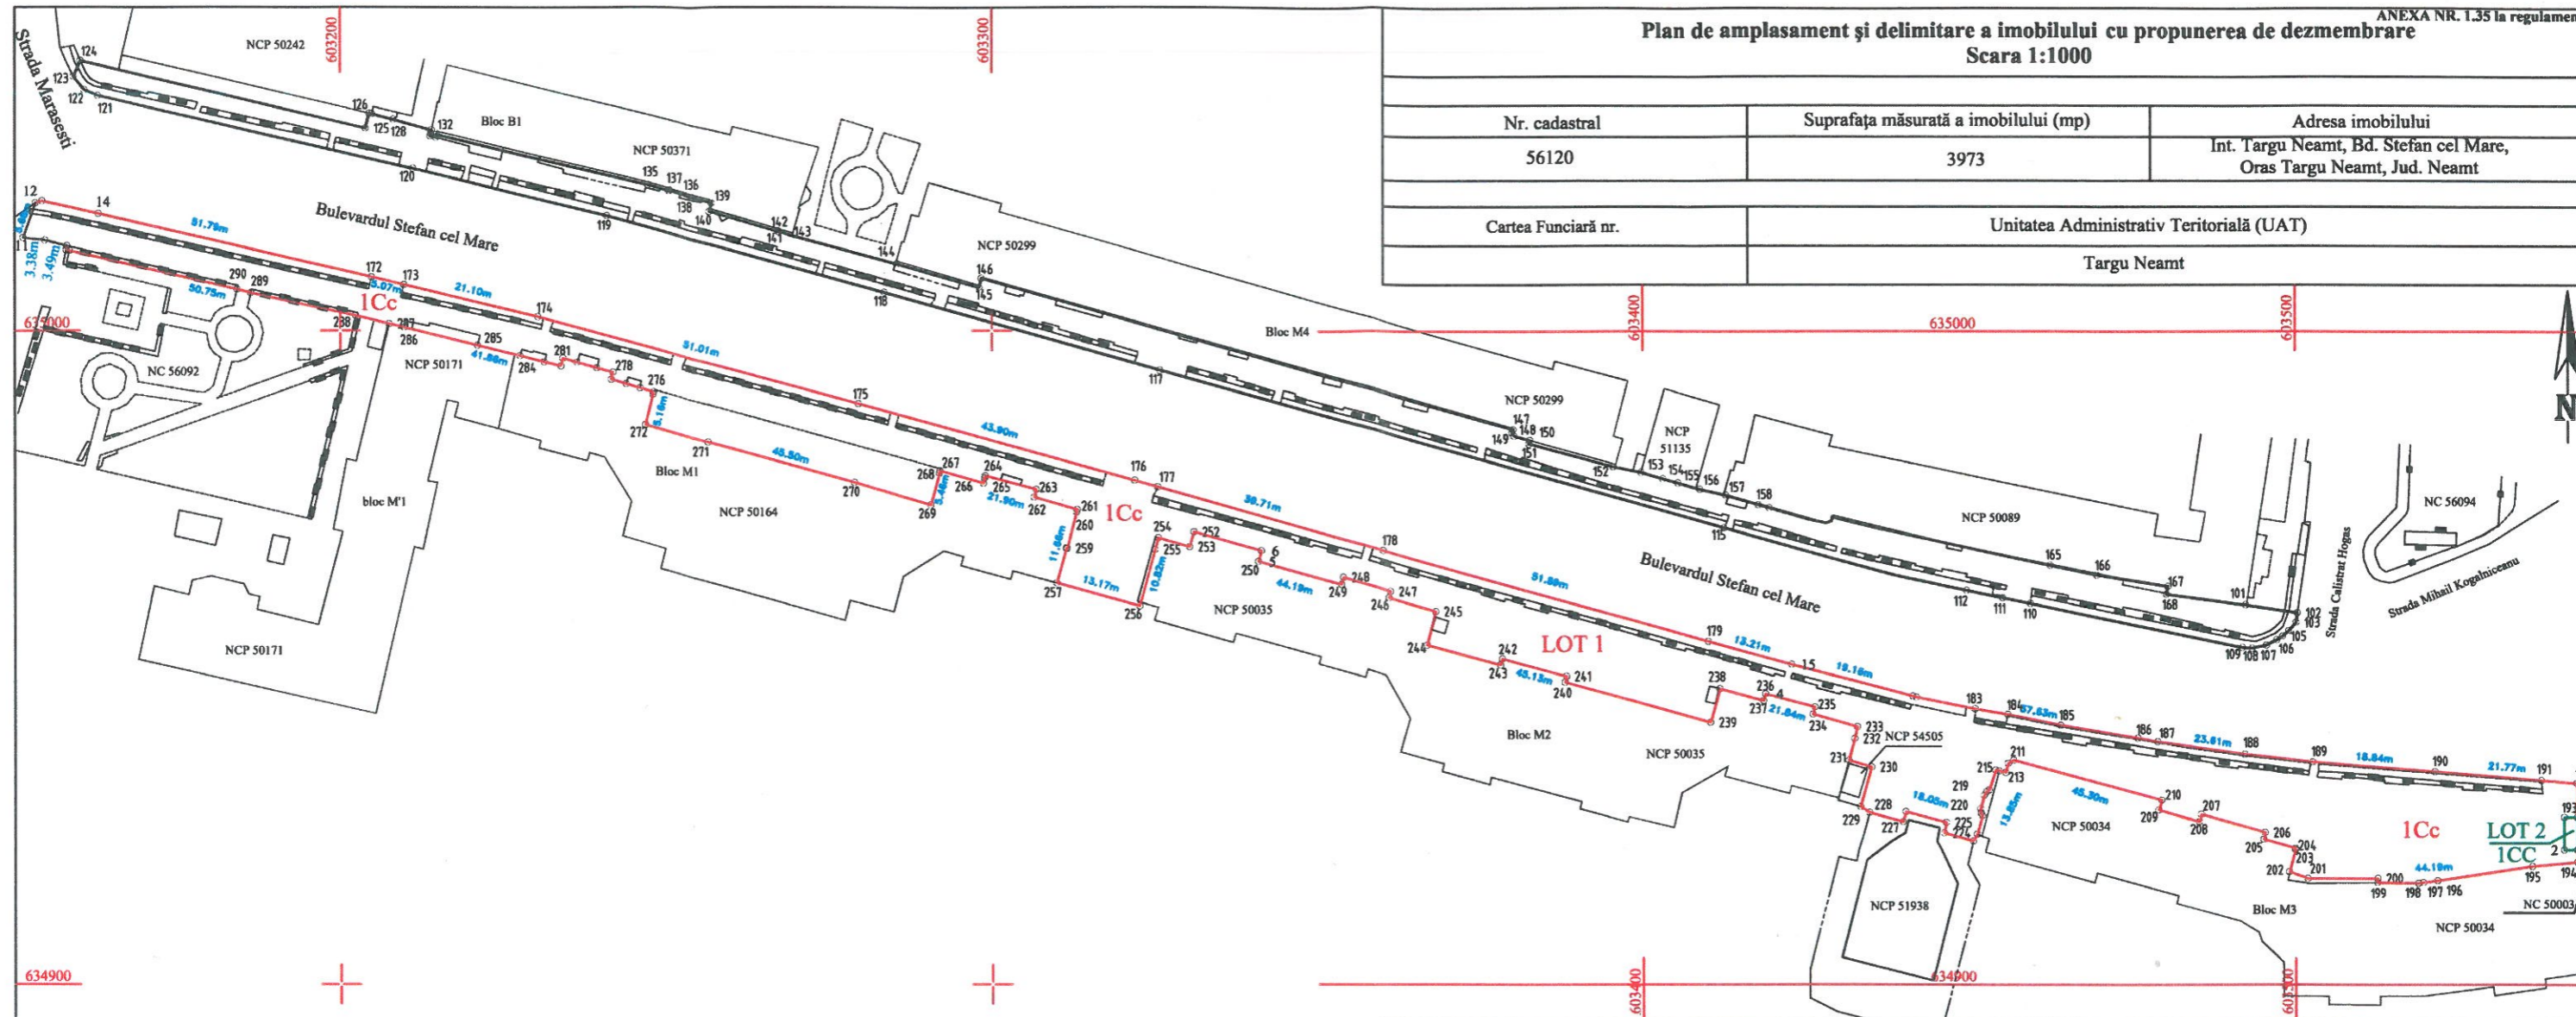

CONFORM CU ARHIVA ELECTRONICĂ

CERTIFICAT DE AUTORIZARE
Seria RO-B-J
Nr. 1286/14.02.2018
S.C. TOPOMAP NEAMȚ S.R.L.
Clasa III

CERTIFICAT DE AUTORIZARE
Seria RO-NT-F
Nr. 0097/29.09.2014
Eusebiu Olivian STAN
Categorie B

Situatia actuala (inainte de dezlipire)				Situatia viitoare (dupa dezlipire)			
Nr. cadastral	Suprafata (mp)	Categorie de folosinta	Descrierea imobilului	Nr. cadastral	Suprafata (mp)	Categorie de folosinta	Descrierea imobilului
56120	3973	ICC	Bun imobil delimitat prin zid exterior constructie si limita conventionala	57202	3963	ICC	LOT 1 Teren intravilan partial imprejuiit cu limita constructie
				Total - LOT 1	3963	—	
				57203	10	ICC	LOT 2 Teren intravilan neimpreamuit
				Total - LOT 2	10	—	
Total	3973	—		Total	3973	—	

Executant:
S.C. TOPOMAP NEAMȚ S.R.L. Seria RO-B-J Nr. 1286/14.02.2018
PFA EUSEBIU OLIVIAN STAN Seria RO-NT-F Nr. 0097/29.09.2014

Semnat digital de STAN EUSEBIU-OLIVIAN
Data: 2021.03.02 08:55:15 +02'00'

Semnătura și ștampila
Confirm executarea măsurătorilor la teren, corectitudinea întocmirii documentației cadastrale și corespondența acesteia cu realitatea din teren
Data: Martie 2021

Inspector
Confirm introducerea imobilului în baza de date integrată și atribuirea numărului cadastral
Semnătura și parafa

Semnat digital de Gabriel Moldovianu
Data: 2021.03.05 12:02:21 +02'00'

Data.....
Ștampila BCPI