

HOTĂRÂRE

Anexa nr. 1 la HCL nr. 20 din 31.01.2018

Pentru completarea anexei la Hotărârea Consiliului Local nr. 20 din 31.01.2018 privind însușirea bunurilor care aparțin domeniului privat al orașului Târgu Neamț



Nr.crt	Cod clasific. H.G.	Denumirea bunului	Elemente de identificare	Data PIF	Valoare de inventar	Situatia juridica actuala
0	1	2	3	4	5	6
1		TEREN orasul Târgu-Neamt, Aleea Târgului, Bl.A8, Ap.3,Sc.A, P, județul Neamt, (10 mp)	Teren intrav orasul Târgu- Neamt, Aleea Târgului, Bl.A8, Ap.3,Sc.A, P, județul Neamt	2019	550	Domeniul Privat

634860



PLAN DE SITUATIE






Scara 1:300


Amplasament: Intravilan Targu Neamt, Aleea Targului, Jud. Neamt
Beneficiar: Gurzuan Violeta

603480

603450

LEGENDA

-  Teren propus pentru concesionare
-  S = 10mp
-  Margine drum
-  Bloc A8
-  Documentatii cad. din baza de date OCPI Neamt

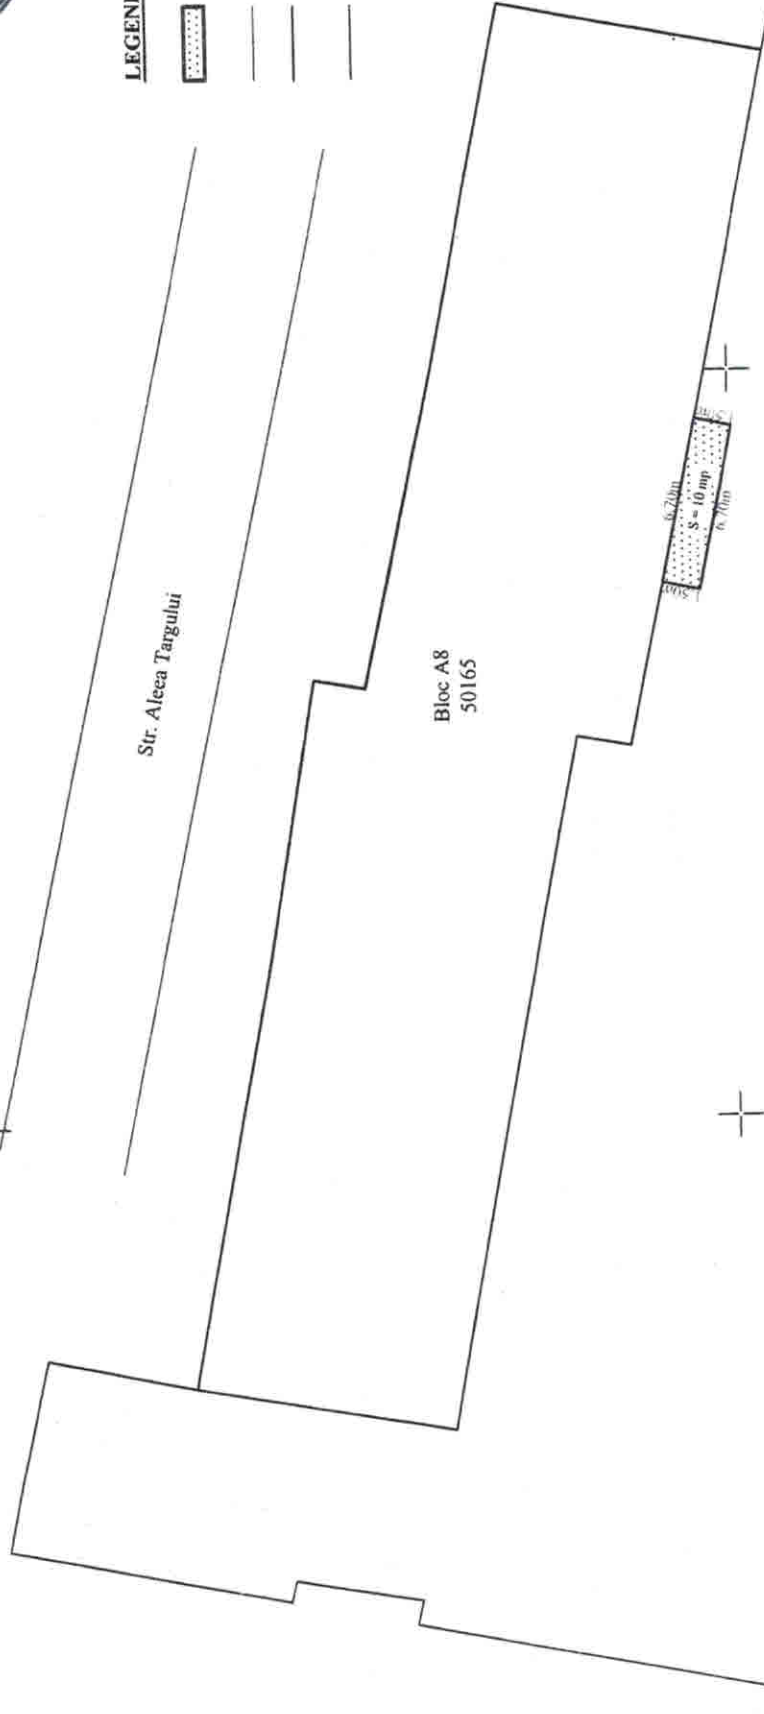

Executant
S.C. TOPOMAP NEAMT S.R.L.



634830

Semnatura si stampila
Data: Aprilie 2019

NC56102 - Domeniul Public Oras Tg. Neamt

**Observatie: Suprafata propusa pentru concesionare face parte din Domeniul Public al Orasului Tg. Neamt inscris in Cartea Funciara avand nr. cadastral 56102 (S = 1832mp)*

603480

603450

*Nota: Planul se va utiliza doar in scopul solicitat, respectiv pentru:
Primaria Oras Targu Neamt

860

634830