ANEXA NR. 1 LA HCL 36/19.02.2020

ROMÂNIA * JUD. NEAMT, ORAŞUL TÂRGU-NEAMT * CONSILIUL LOCAL

ANEXA NR. 1.3

RELEVEU CLADIRE - PRIMARIE VECHE - C1
CU PROPUNERE DE APARTAMENTARE

Nr. cadastral	Suprafata masurata a imobilului (mp)	Adresa imobilului	
56640	733	Intravilan Tg. Neamt, b-dul Stefan cel Mare, nr. 48, oras Tg. Neamt, jud. Neamt	
Nr. Carteа Funciara*	56640	Unitatea Administrativ Teritoriala (UAT)	Oras Tg. Neamt

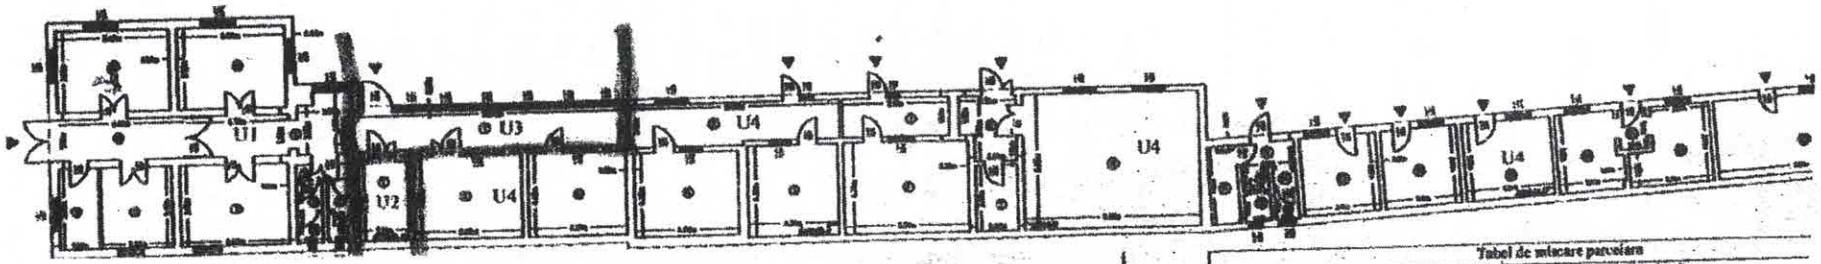

Tabel de mișcare parcelară

Situația actuală (lanuri de apartamentare)				Situația viitoare (după apartamentare)			
Nr. cad	Suprof. teren (mp)	Categoria de folosinta	Descrierea imobilului	Nr. cad	Suprof. rpt (mp)	Categoria de folosinta	Descrierea imobi
56640	733	Cc	Teren + constructie		185.8	Cc	UI 1 - part
					13.7	Cc	UI 2 - par
					38.2	Cc	UI 3 - parter (h
					495.3	Cc	UI 4 - par
Total	733			Total	733	-	

Lucrarea SC TOPOFIREST SRL
[illegible]
Semnatura si stampila
Data 17.01.2020

Expertul
[illegible]
Data
Semnatura si pecete
Atestat [illegible]