

Anexa nr. 2 la H.C.L. 336/28.11.2019



INVENTARUL BUNURILOR CARE APARTIN DOMENIUL PUBLIC AL ORASULUI TARGU-NEAMT

Nr. crt.	Cod clasific.	Denumirea bunului	Elemente de identificare	Data PIF	Valoare de inventar	Situatia juridica actuala
0	1	2	3	4	5	6
<b>TERENURI</b>						
1	1.3.7.2	STRADA 1 DECEMBRIE 1918 (COMUNA DIN PARIS) L= 2624 m, l= 7 m	L=2624m, lăpime maximă parte carosabilă 7 m, s. trotuar= 3686 mp, pod din beton 7 m x 1,43 m, 2 bucati, modernizată (covor asfaltic), NCP 2229 pt. S=11.683 mp, NC 55388 pt. S= 18.340 mp și NC 54133 pt. S=6.335 mp	1998	1.322.220,20	Domeniul public al orasului Targu-Neamt NC 2229, NC 55388, NC 54133
<b>TOTAL</b>					1.322.220,20	




# Schita bun imobii

Scara 1:500

Beneficiar: orasul Targu Neamt

Adresa imobilului:

intravilan Targu Neamt, strada 1 Decembrie 1918, oras Targu - Neamt, judetul Neamt

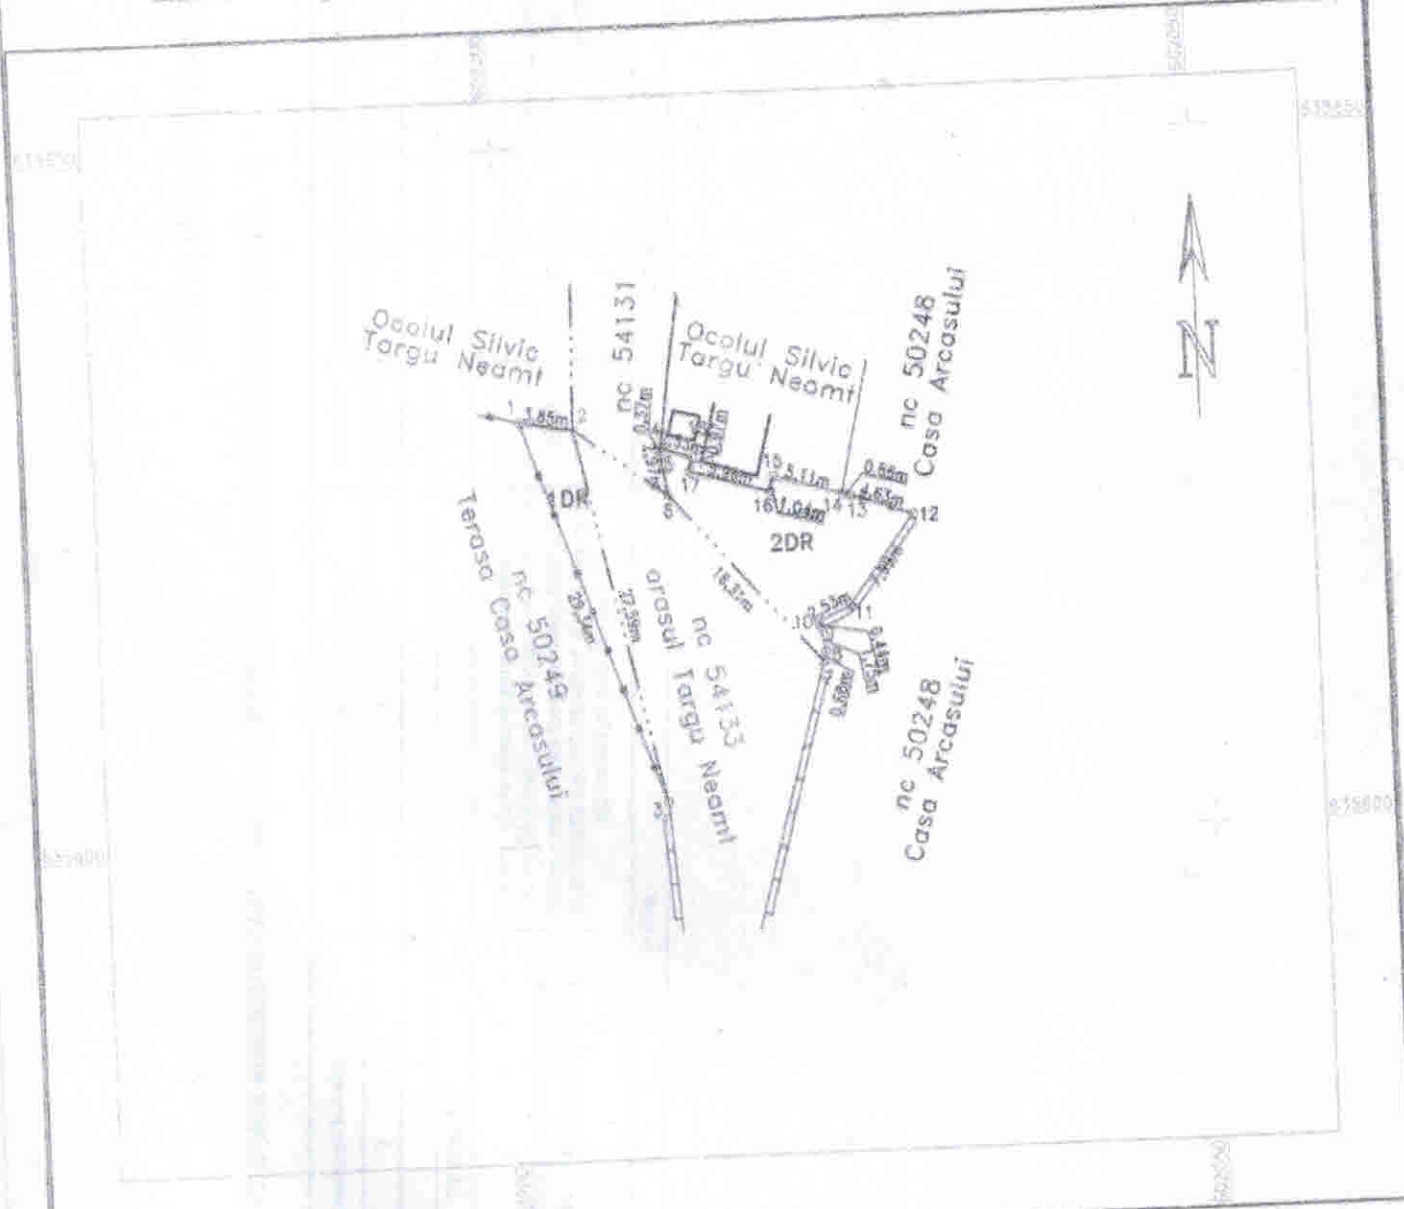

SUPRAFATA TOTALA MASURATA= 165 mp  
 1DR= 50 mp  
 2DR= 115 mp



Intocmit: 10.04.2019

Data: 11.2019